


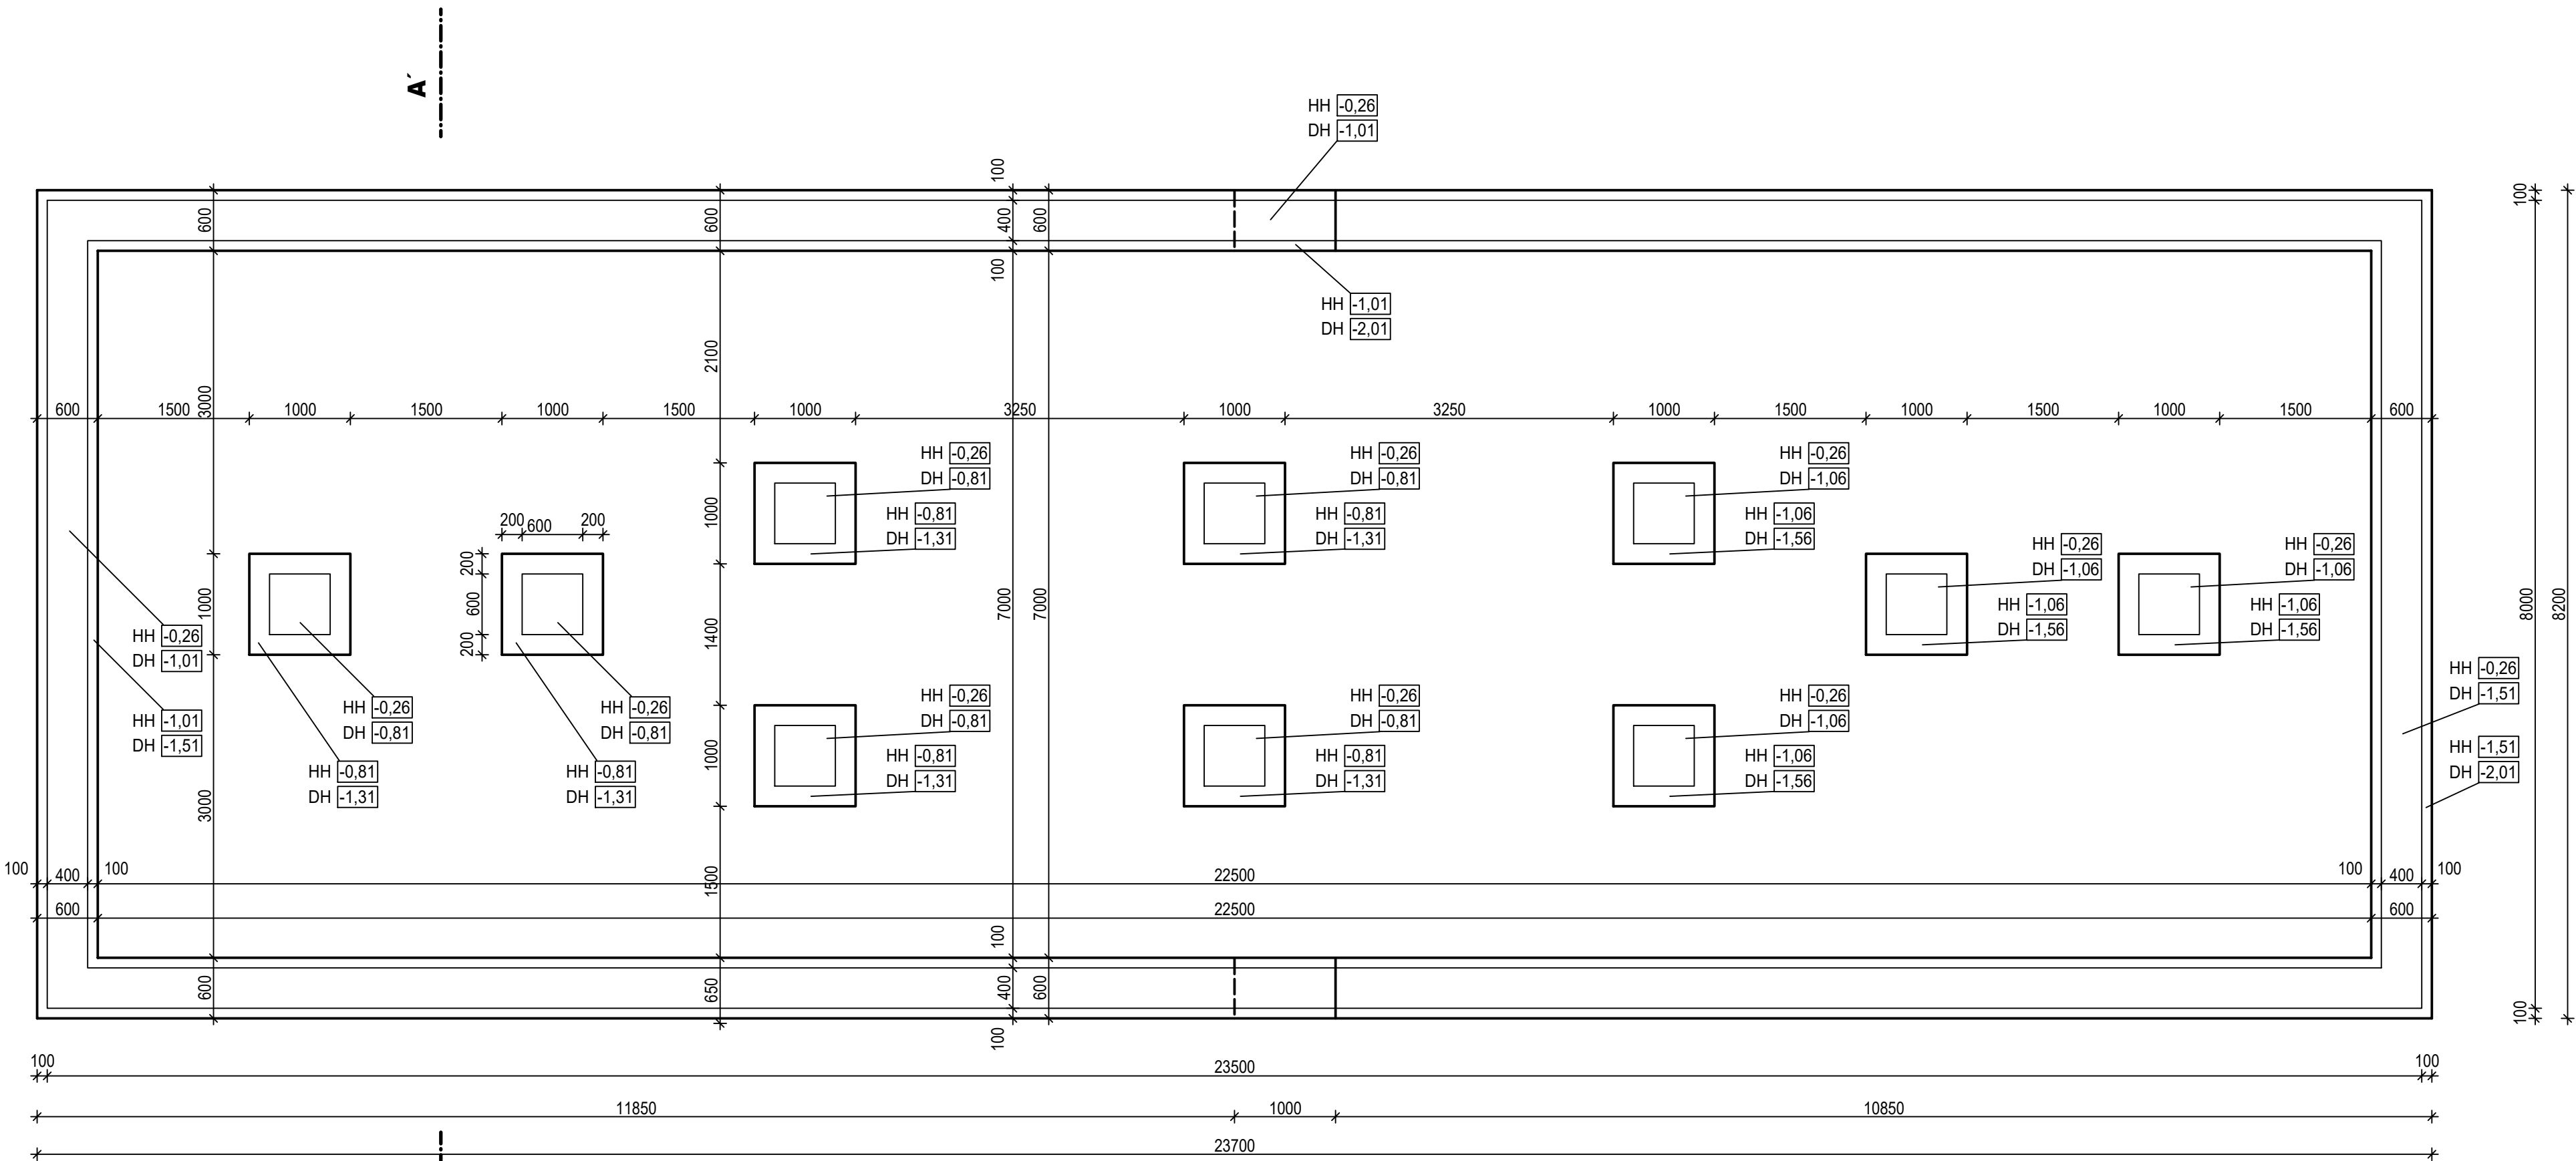


POZNÁMKY:

- základové pasy a patky jsou navrženy dvoustupňové, spodní pas je navržen monolitický, v souladu s ČSN EN 206 z prostého betonu C25/30 XC2, XA3, horní stupeň je navržen zděný z tvárnice ztraceného bednění

- základové konstrukce budou koordinovány s uložením inženýrských sítí objektu !!!

- ve vnější straně výkopu bude uložen zemnicí páspek FeZn 30x4 s vývody dle částí PD hromosvod


- základové konstrukce jsou dle IGHG posudku navrženy na $R_{dt}=175\text{kPa}$, únosnost základové spáry bude protokolárně potvrzena přebráním základové spáry geologem
- výkopy budou provedeny běžným rypadlem s hladkou lžicí, aby nedošlo k porušení základové spáry
- základovou spáru je třeba chránit před vodou, případnou rozbředlou zeminu ručně odstranit a pasy urychleně zabetonovat
- při zemních pracích bude zajištěn stavební dozor

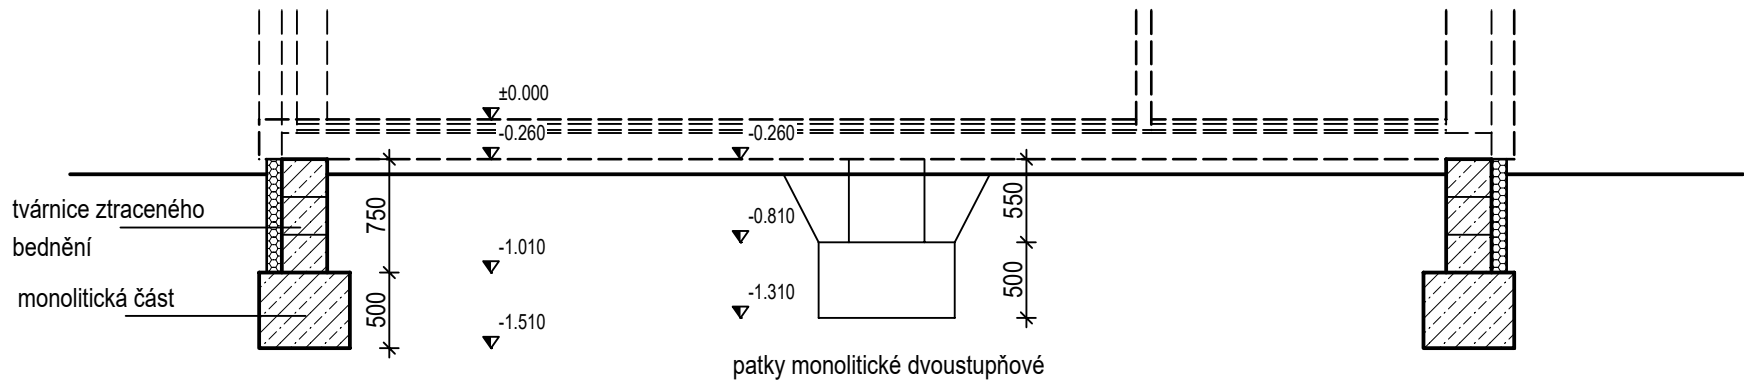

±0,000 = +324,25m.n.m.

PROJEKTOVÁ DOKUMENTACE PRO SPOLEČNÉ POVOLENÍ STAVBY V ROZSAHU DLE PŘÍL. 8 VYHL 499/2006 Sb.

NÁZEV STAVBY: NOVOSTAVBA OBJEKTU DĚTSKÉ SKUPINY		ZHOTOVITEL DOKUMENTACE: Ing. Lukáš Cvrček autorizovaný inženýr ČKAIT č. 0010632 Josefa Kolumbuse 471, 262 03 Nový Knín tel. 603 947 834, mail: cvrcek@email.cz	
ŽADATEL: Městský úřad Nový Knín náměstí Jiřího z Poděbrad 1 262 03 Nový Knín	Č. VÝKRESU: D.1.1.01	ZHOTOVITEL ČÁSTI DOKUMENTACE: Ing. Lukáš Cvrček	
		ČÁST DOKUMENTACE: D.1.1 ARCHITEKTONICKO STAVEBNÍ ŘEŠENÍ	
NÁZEV VÝKRESU: ZÁKLADY		MÉRÍTKO: 1:50	DATUM: 04/2024

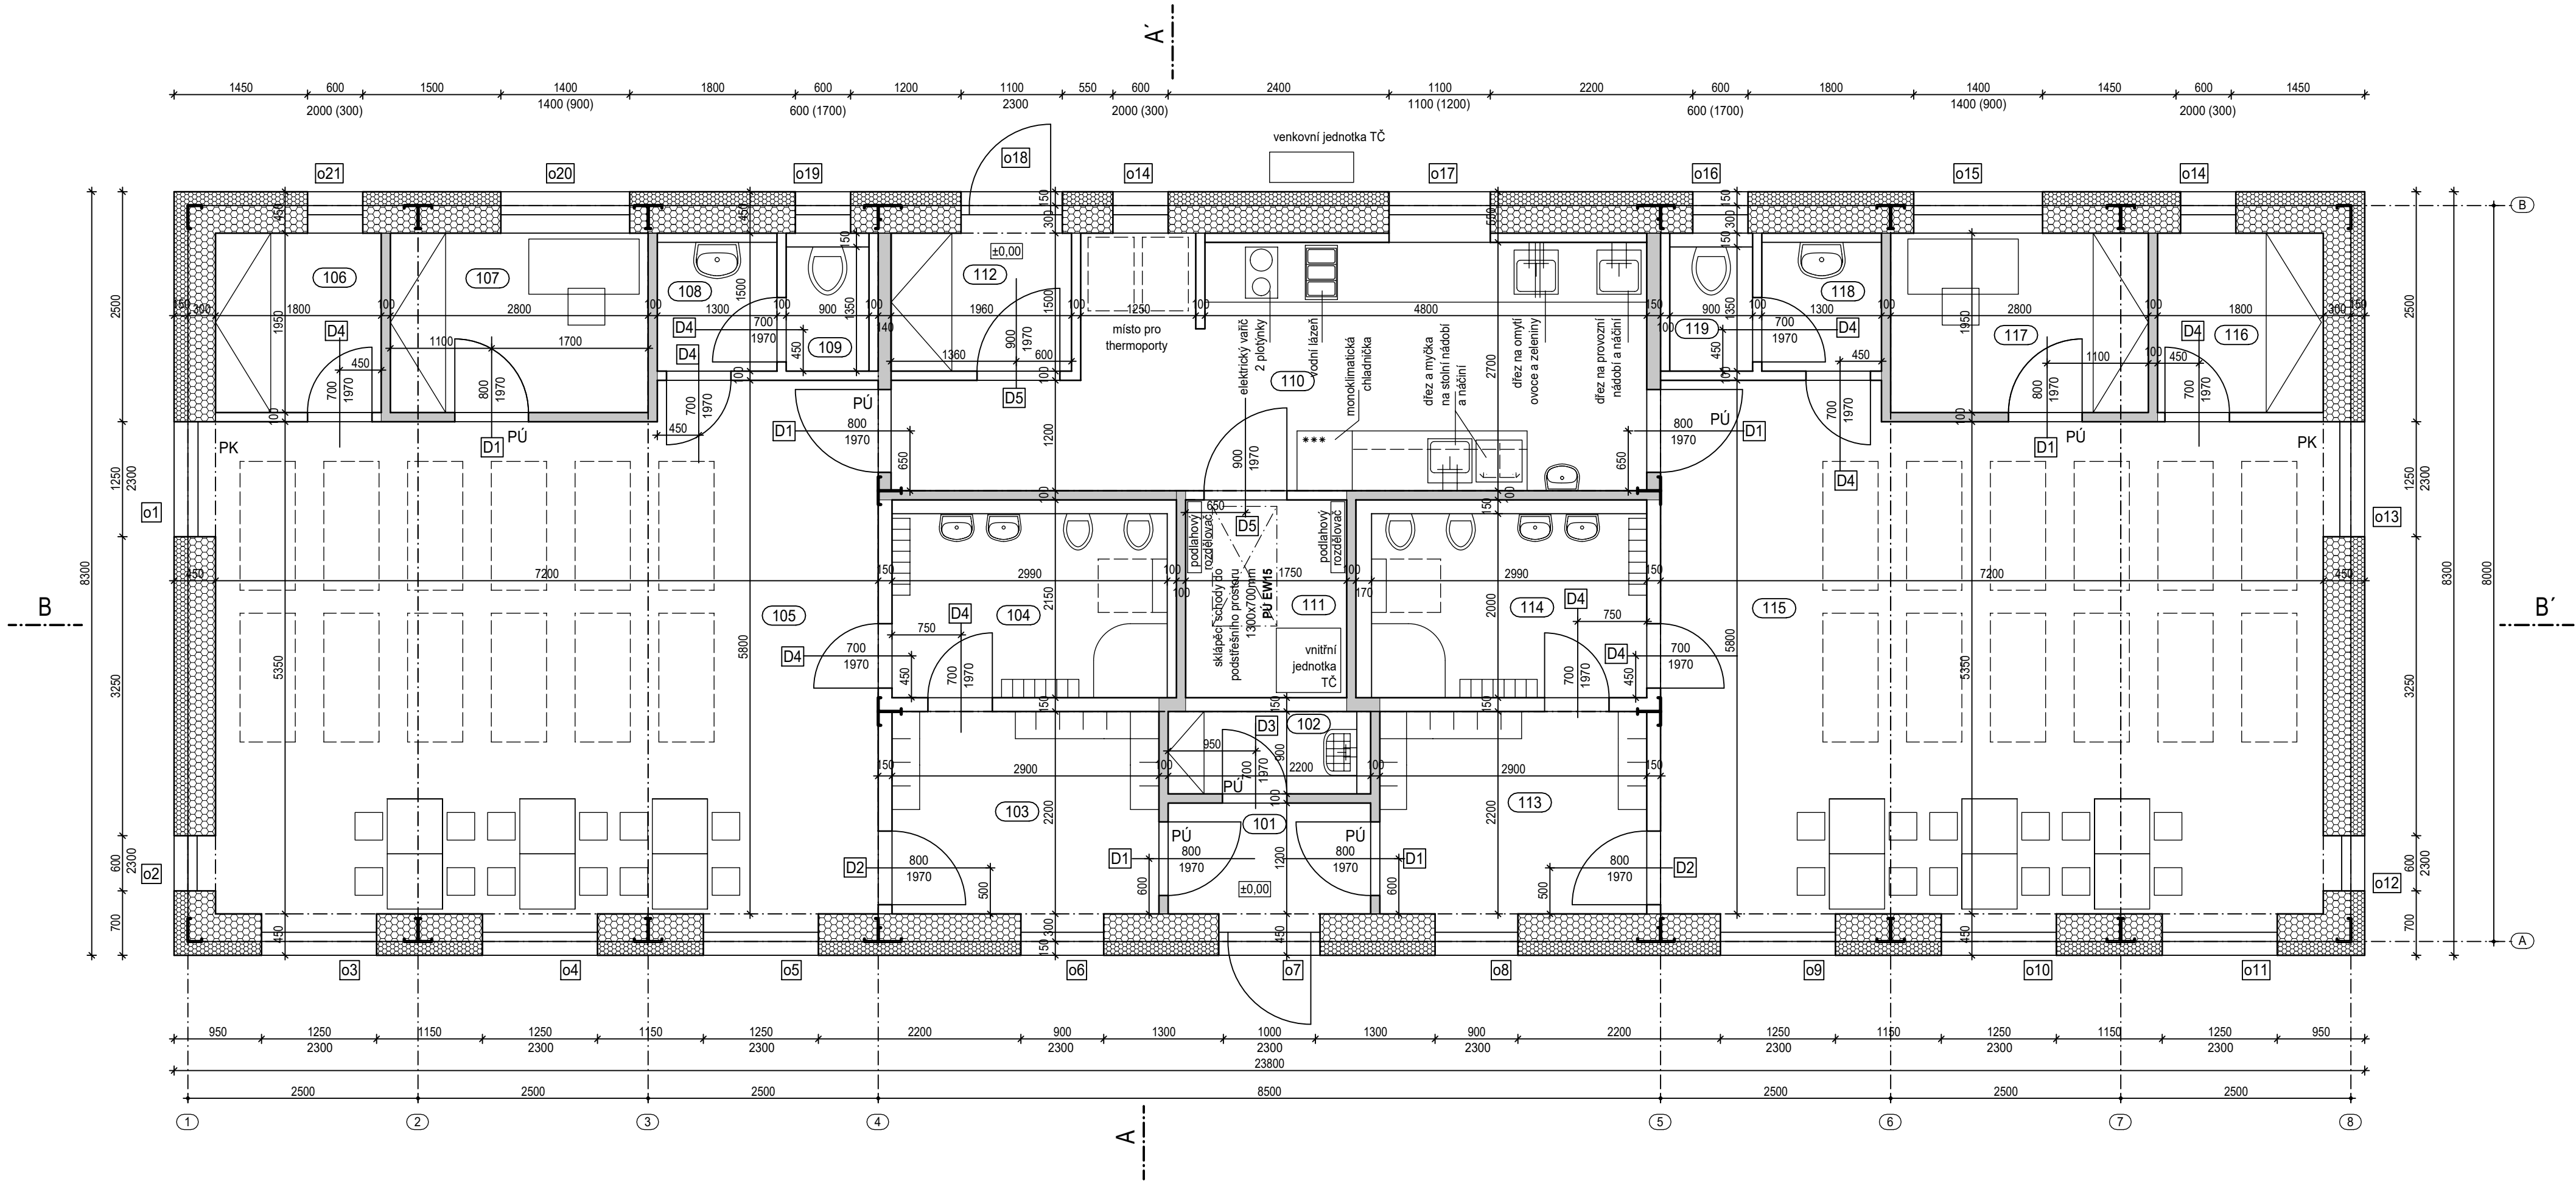


LEGENDA MÍSTNOSTÍ

OZNAČENÍ	NÁZEV MÍSTNOSTI	PLOCHA [m²]	PODLAHA	STĚNA	STROP
101	vstup	2.65	vinyl lepený	SDK, malba	SDK, malba
102	úklid	1.98	keram. dlažba	keram. obklad v.2,2m	SDK, malba
103	šatna dětí	6.39	vinyl lepený	SDK, malba	SDK, malba
104	WC dětí	6.63	keram. dlažba	keram. obklad v.2,2m	SDK, malba
105	hera dětí	39.65	vinyl lepený	SDK, malba	šírokopásmový pohltivý podhled
106	sklad lůžkovin	3.49	vinyl lepený	SDK, malba	SDK, malba
107	kabinet	5.43	vinyl lepený	SDK, malba	SDK, malba
108	WC personál - umývárna	1.95	keram. dlažba	keram. obklad v.2,2m	SDK, malba
109	WC personál	1.35	keram. dlažba	keram. obklad v.2,2m	SDK, malba
110	výdejní kuchyň	19.68	keram. dlažba	keram. obklad v.2,2m	SDK, malba
111	tech. m.	3.75	keram. dlažba	SDK, malba	SDK, malba
112	vstup, šatna	2.93	vinyl lepený	SDK, malba	SDK, malba
113	šatna dětí	6.39	vinyl lepený	SDK, malba	SDK, malba
114	WC dětí	6.78	keram. dlažba	keram. obklad v.2,2m	SDK, malba
115	hera dětí	39.59	vinyl lepený	SDK, malba	šírokopásmový pohltivý podhled
116	sklad lůžkovin	3.51	vinyl lepený	SDK, malba	SDK, malba
117	kabinet	5.46	vinyl lepený	SDK, malba	SDK, malba
118	WC personál - umývárna	1.95	keram. dlažba	keram. obklad v.2,2m	SDK, malba
119	WC personál	1.35	keram. dlažba	keram. obklad v.2,2m	SDK, malba

PLOCHA MÍSTNOSTÍ CELKEM: 160.91

LEGENDA MATERIÁLŮ

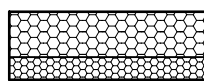

- obvodová stěna:


- SDK RF 12,5mm
- parozábrana PE 0,2mm slepovaná
- ocelový profil 100mm + mezera 50mm + ocelový profil 100mm, vyplněno minerální izolací $\lambda=0,033$ v celkové tloušťce 250mm
- trapézový plech 20mm
- CELKOVÁ TLOUŠŤKA KONSTRUKCE PANELU: 290mm

- KONSTRUKCE FAŠÁDY:

- sádrovláknitá deska 12,5mm
- ETICS - skladba pro použití na sádrovláknitou desku s tepelným izolačním z polystyrenu s příměsí grafitu v tloušťce 140mm
- tenkovrstvá omítka s vápenným štukem a vápenným nátěrem např. Porokalk
- CELKOVÁ TLOUŠŤKA KONSTRUKCE FAŠÁDY: 155mm

- BUDE POUŽITA KONKRÉTNÍ CERTIFIKOVANÁ SKLADBA

- certifikátem bude doložena požadovaná požární odolnost REW15 DP1 dle PBR části dokumentace

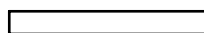

- vnitřní příčky bez požadavku na požární odolnost: SDK příčky, desky RB/RBI na plechových profilech, vyplněno minerální izolací



- vnitřní příčky s požadavkem na požární odolnost EI30



PÚ....požární uzávěr

PK....panikové kování - únikový východ

±0,000 = +324,25m.n.m.

PROJEKTOVÁ DOKUMENTACE PRO SPOLEČNÉ POVOLENÍ STAVBY V ROZSAHU DLE PŘÍL. 8 VYHL 499/2006 Sb.


NÁZEV STAVBY: NOVOSTAVBA OBJEKTU DĚTSKÉ SKUPINY POZEMEK PARC. Č. 57/1 k.ú. Nový Knín náměstí Jiřího z Poděbrad 1 262 03 Nový Knín		ZHOTOVITEL DOKUMENTACE: Ing. Lukáš Cvrček autorizovaný inženýr ČKAIT č. 0010632 Josefa Kolumbuse 471, 262 03 Nový Knín tel. 603 947 834, mail: cvrcek@email.cz	
ŽADATEL: Městský úřad Nový Knín náměstí Jiřího z Poděbrad 1 262 03 Nový Knín		Č. VÝKRESU: D.1.1.02	
ČÁST DOKUMENTACE: D.1.1 ARCHITEKTONICKO STAVEBNÍ ŘEŠENÍ		Ing. Lukáš Cvrček	
NÁZEV VÝKRESU: PÚDORYS		MĚŘÍTKO: 1:50	DATUM: 04/2024

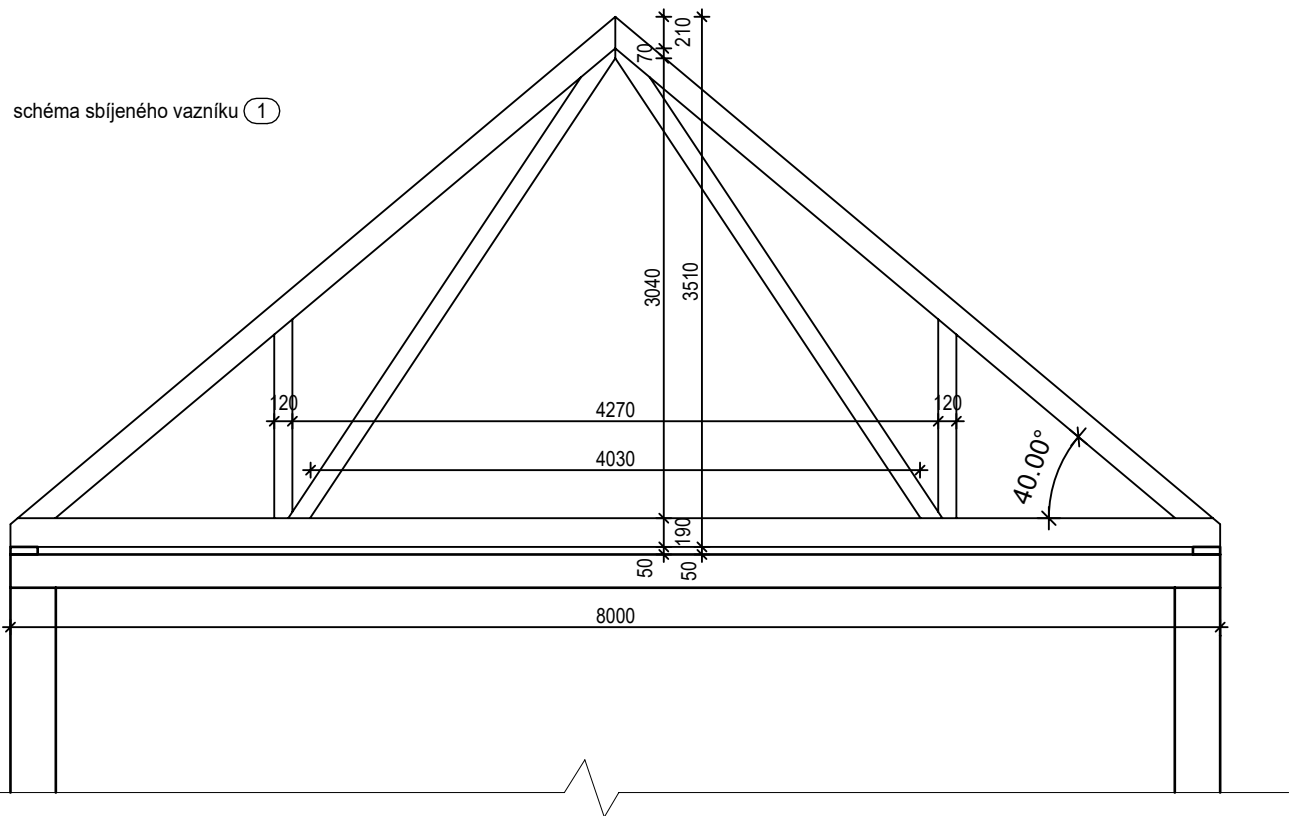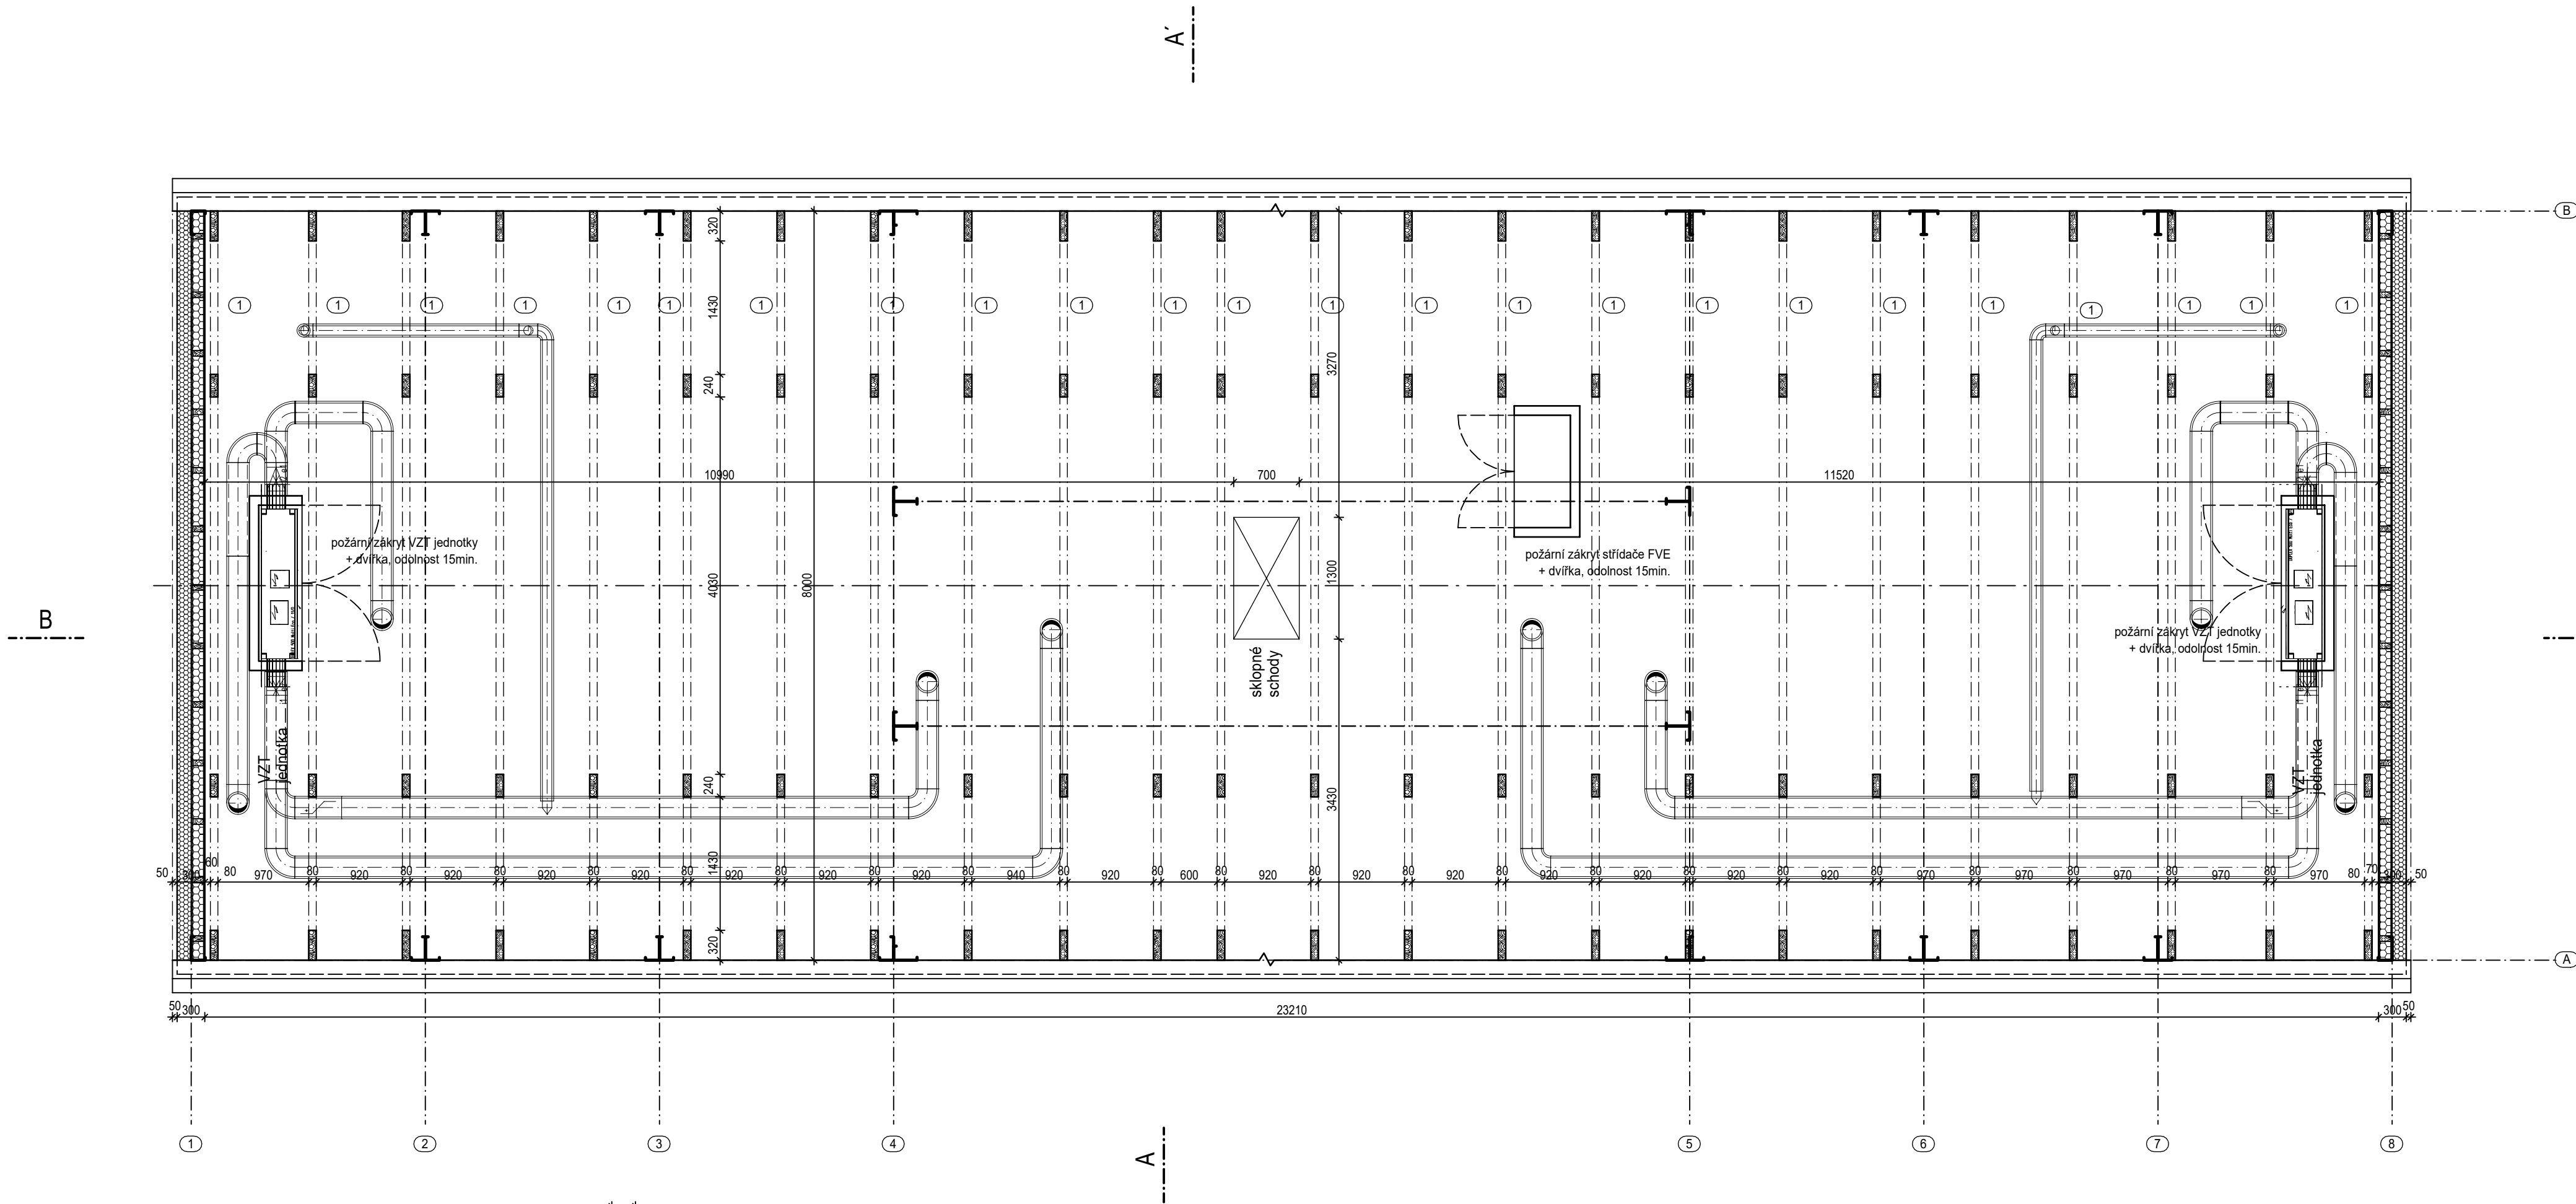

±0,000 = +324,25m.n.m.

PROJEKTOVÁ DOKUMENTACE PRO SPOLEČNÉ POVOLENÍ STAVBY
V ROZSAHU DLE PŘÍL. 8 VYHL 499/2006 Sb.


NÁZEV STAVBY: NOVOSTAVBA OBJEKTU DĚTSKÉ SKUPINY		ZHOTOVITEL DOKUMENTACE: Ing. Lukáš Cvrček	
POZEMEK PARC. Č. 57/1 k.ú. Nový Knín		autorizovaný inženýr ČKAIT č. 0010632 Josefa Kolumbuse 471, 262 03 Nový Knín tel. 603 947 834, mail: cvrcek@email.cz	
ZADATEL: Městský úřad Nový Knín náměstí Jiřího z Poděbrad 1 262 03 Nový Knín	Č. VÝKRESU: D.1.1.03	ZHOTOVITEL ČÁSTI DOKUMENTACE:	
ČÁST DOKUMENTACE: D.1.1 ARCHITEKTONICKO STAVEBNÍ ŘEŠENÍ		Ing. Lukáš Cvrček	
NÁZEV VÝKRESU: PROSTOR PŮDY		MĚRÍTKO: 1:50	DATUM: 04/2024

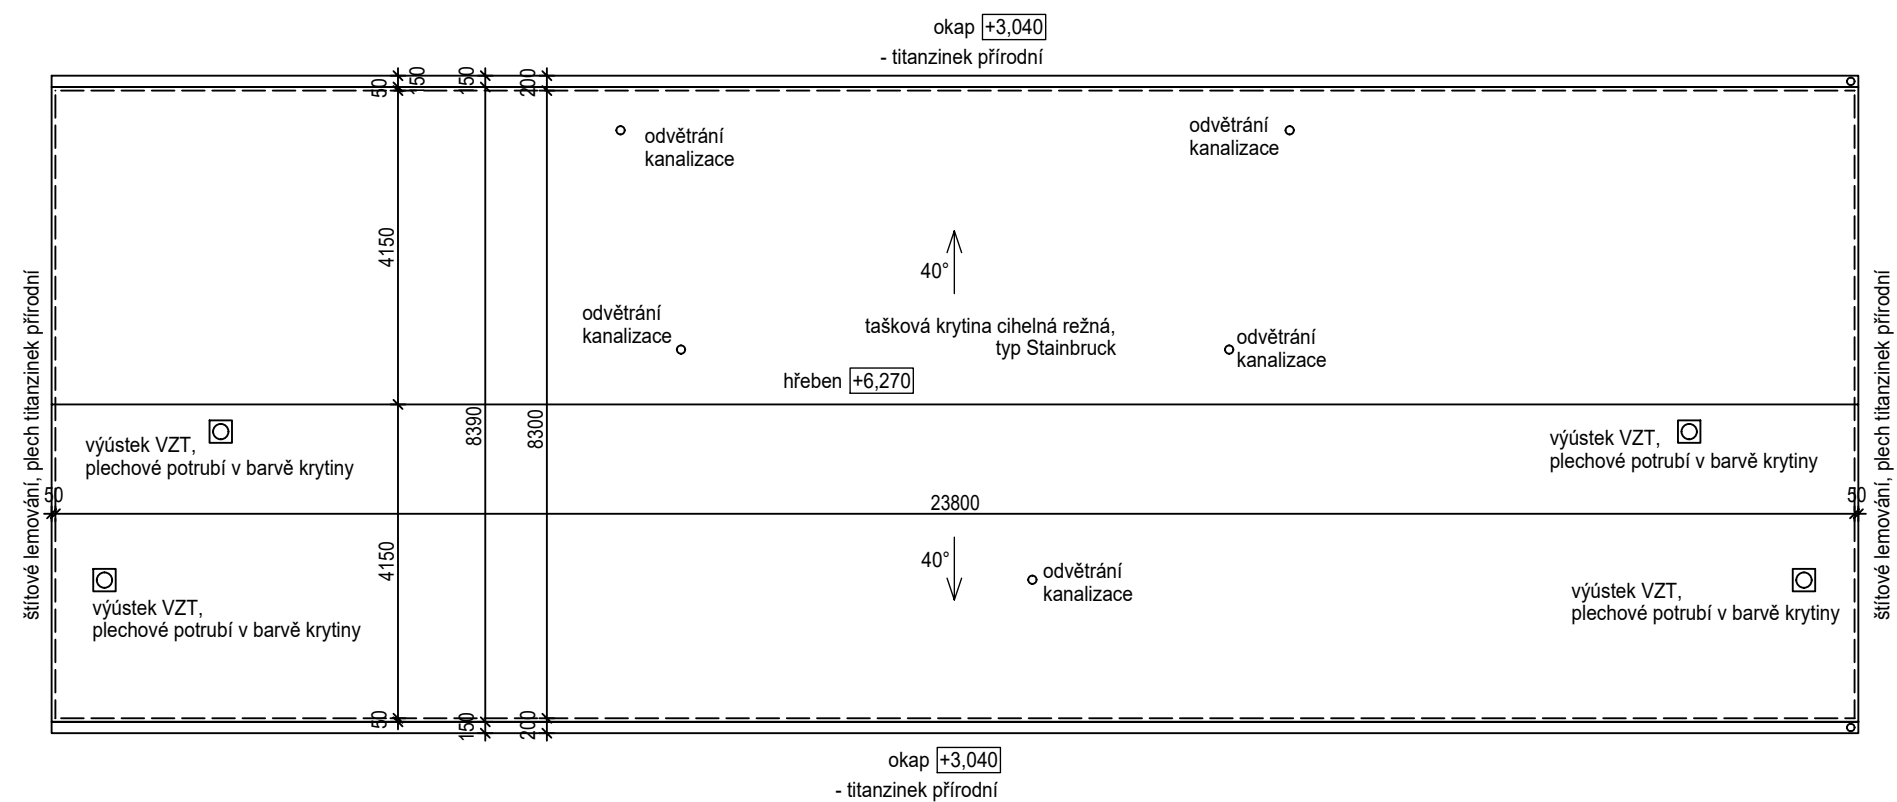

±0,000 = +324,25m.n.m.

PROJEKTOVÁ DOKUMENTACE PRO SPOLEČNÉ POVOLENÍ STAVBY
V ROZSAHU DLE PŘÍL. 8 VYHL 499/2006 Sb.

NÁZEV STAVBY: NOVOSTAVBA OBJEKTU DĚTSKÉ SKUPINY POZEMEK PARC. Č. 57/1 k.ú. Nový Knín		ZHOTOVITEL DOKUMENTACE: Ing. Lukáš Cvrček autorizovaný inženýr ČKAIT č. 0010632 Josefa Kolumbuse 471, 262 03 Nový Knín tel. 603 947 834, mail: cvrcek@email.cz	
ŽADATEL: Městský úřad Nový Knín náměstí Jiřího z Poděbrad 1 262 03 Nový Knín	Č. VÝKRESU: D.1.1.04	ZHOTOVITEL ČÁSTI DOKUMENTACE:	
ČÁST DOKUMENTACE: D.1.1 ARCHITEKTONICKO STAVEBNÍ ŘEŠENÍ		Ing. Lukáš Cvrček	
NÁZEV VÝKRESU: STŘECHA		MĚŘÍTKO: 1:100	DATUM: 04/2024

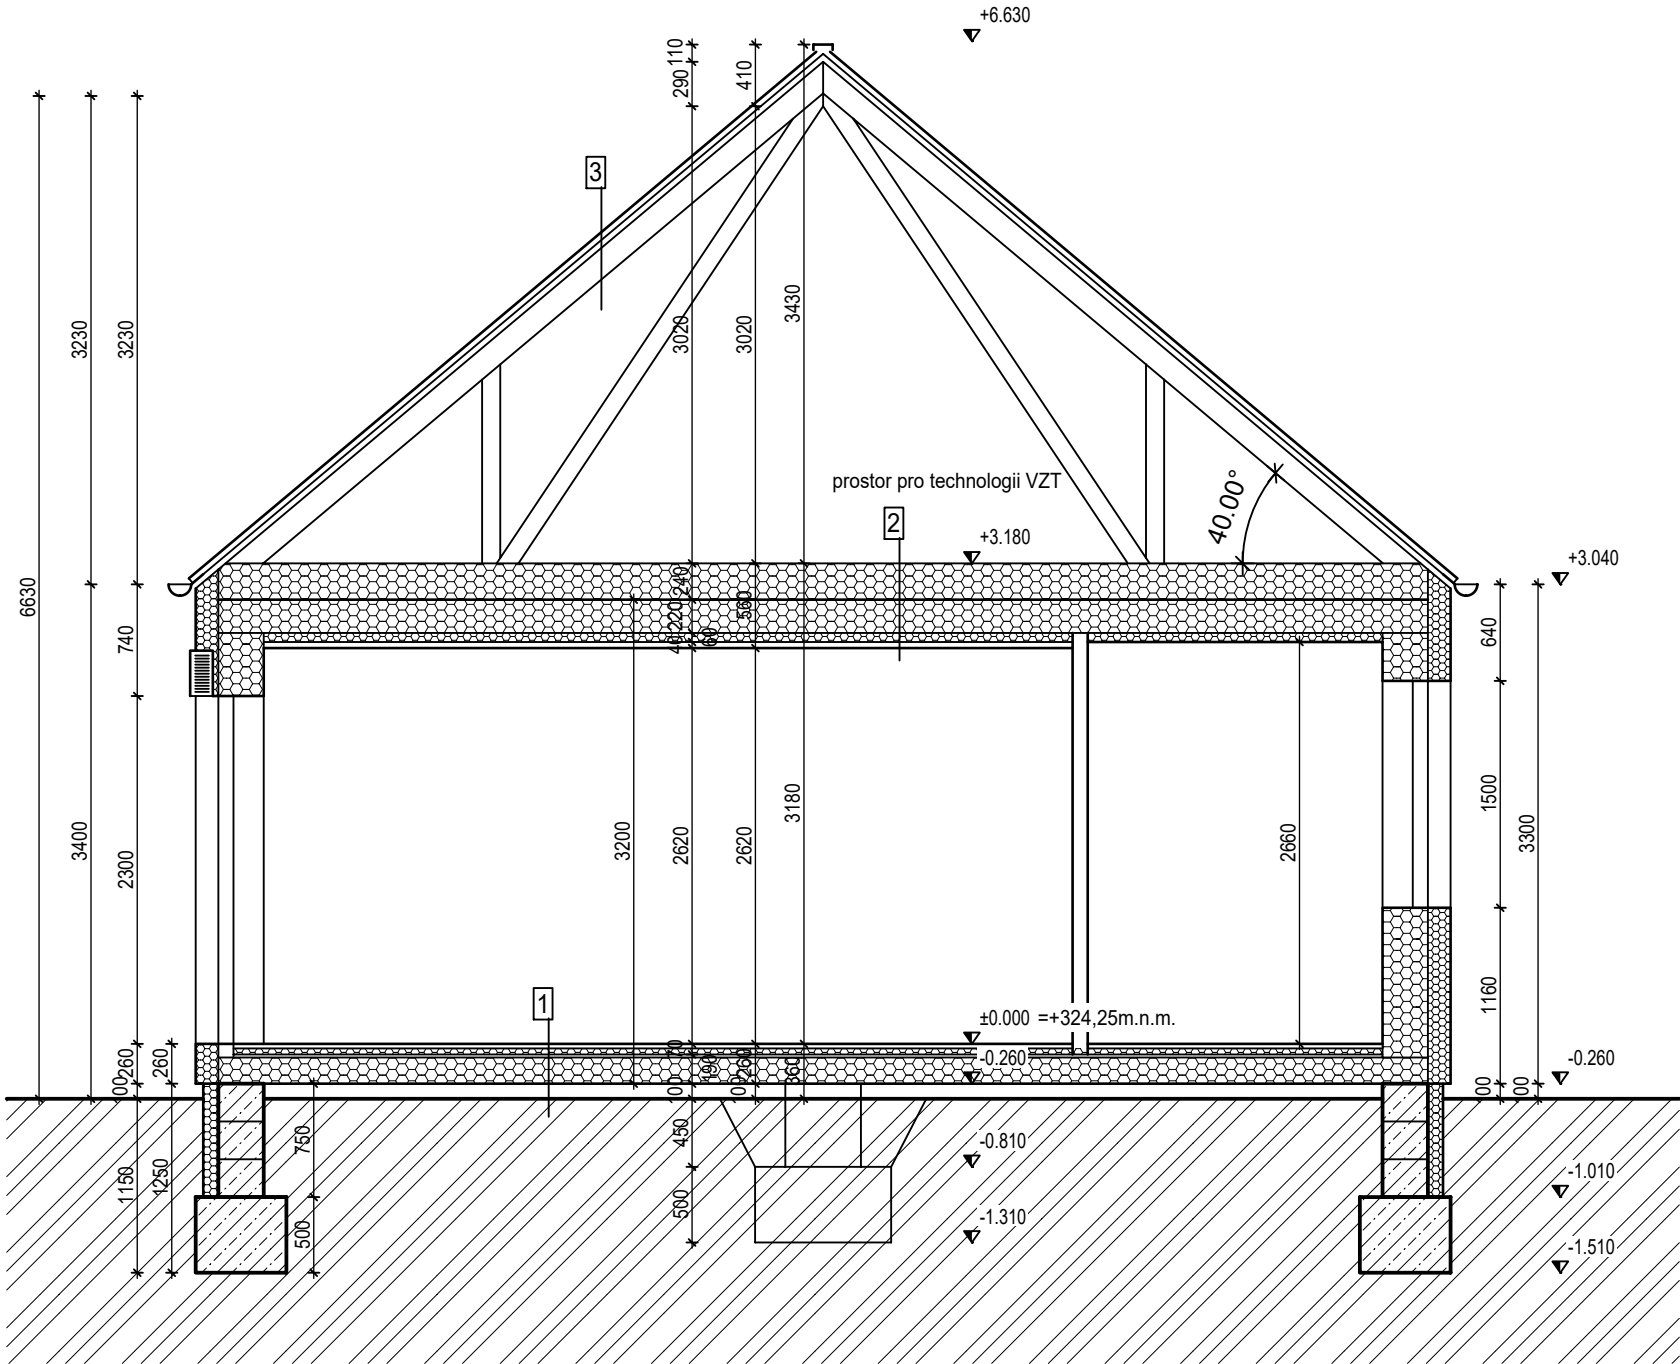

POZNÁMKY:

- u všech skladeb obvodového pláště budou dodavatelem doloženy příslušné certifikáty, dokladující splnění:
- požárně bezpečnostních parametrů v souladu s PBR částí dokumentace
- tepelně-technické vlastností obvodových konstrukcí budou dle PENB budovy

LEGENDA:

1		mm
-	vinyl lepený 5mm	5
-	sádrovláknitá deska např. Fermacell E25	25
-	potrubí teplovodního podlahového vytápění	
-	teplosměnná hliníková lamela	
-	systémová deska např. Uponor Siccus	25
-	kročejová izolace např. ISOVER T - P 20mm	20
-	Cetris 20mm	20
-	rošt z ocelových profilů 170mm, minerální izolace mezi rošt 170mm	170
-	ocelový plech trapézový 0,6mm lakovaný	0,6
-	dutina 100mm částečně provětrávaná	100
-	urovnaný terén	


2		mm
-	pochozí lávka z prken	28
-	spodná pás sbíjeného vazníku, vyplněno minerální izolací $\lambda=0,033$ W/m2K	240
-	ocelový plech trapézový 0,6mm lakovaný	0,6
-	rošt z ocelových profilů 220mm, minerální izolace $\lambda=0,033$ W/m2K mezi rošt 220mm	220
-	SDK podhled 60mm, POŽÁRNÍ ODOLNOST DLE PBR , minerální izolace do podhledu	60
-	parozábrana (lepená na rošt podhledu)	
-	v herně navíc akustický obklad tl. 40mm	40

3		mm
-	tašková krytina pálená režná	40
-	laťování	40
-	kontralatě	40
-	podstřešní difuzní fólie	
-	horní pás sbíjeného vazníku	200


±0,000 = +324,25m.n.m.

PROJEKTOVÁ DOKUMENTACE PRO SPOLEČNÉ POVOLENÍ STAVBY
V ROZSAHU DLE PŘÍL. 8 VYHL 499/2006 Sb.


NÁZEV STAVBY: NOVOSTAVBA OBJEKTU DĚTSKÉ SKUPINY POZEMEK PARC. Č. 57/1 k.ú. Nový Knín		ZHOTOVITEL DOKUMENTACE: Ing. Lukáš Cvrček autorizovaný inženýr ČKAIT č. 0010632 Josefa Kolumbuse 471, 262 03 Nový Knín tel. 603 947 834, mail: cvrcek@email.cz	
ŽADATEL: Městský úřad Nový Knín náměstí Jiřího z Poděbrad 1 262 03 Nový Knín	Č. VÝKRESU: D.1.1.05	ZHOTOVITEL ČÁSTI DOKUMENTACE: Ing. Lukáš Cvrček	
ČÁST DOKUMENTACE: D.1.1 ARCHITEKTONICKO STAVEBNÍ ŘEŠENÍ			
NÁZEV VÝKRESU: ŘEZ A-A'		MĚŘÍTKO: 1:50	DATUM: 04/2024

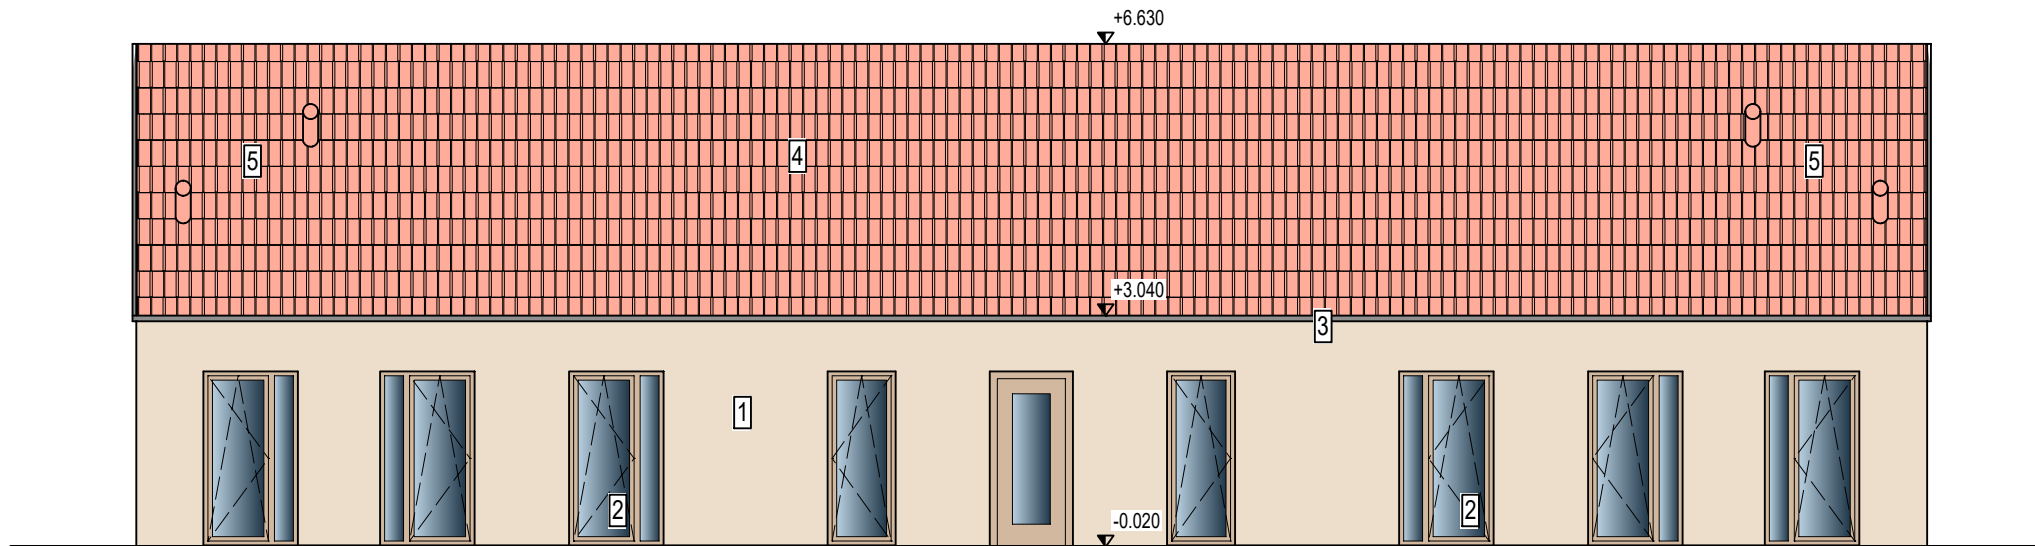


POHLED JIŽNÍ

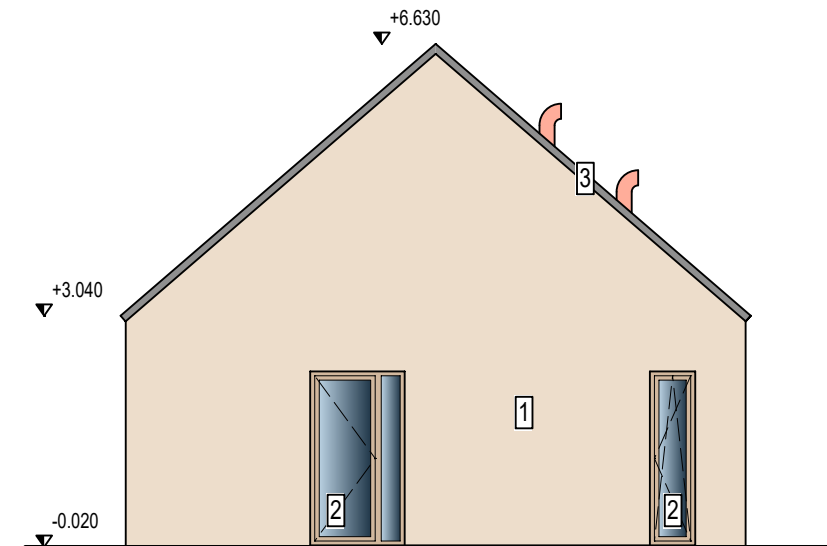

POHLED ZÁPADNÍ

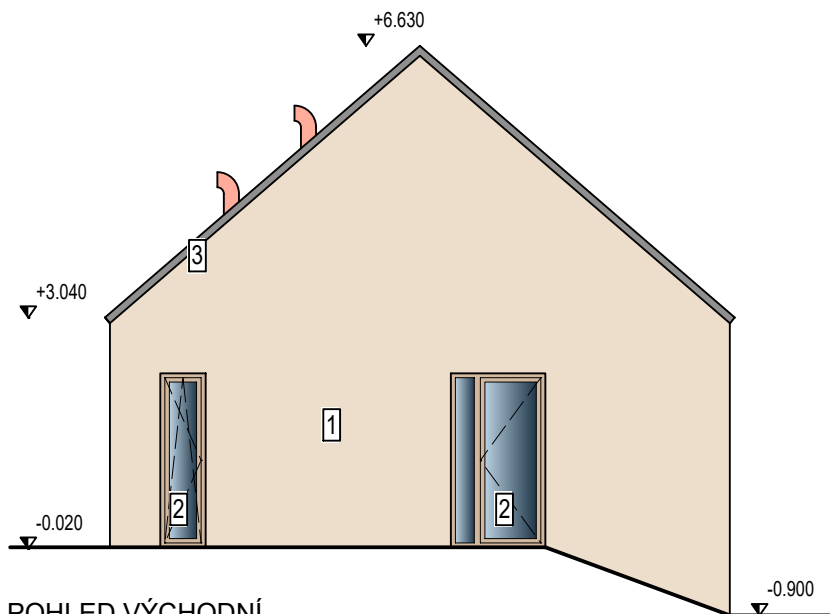

POHLED VÝCHODNÍ

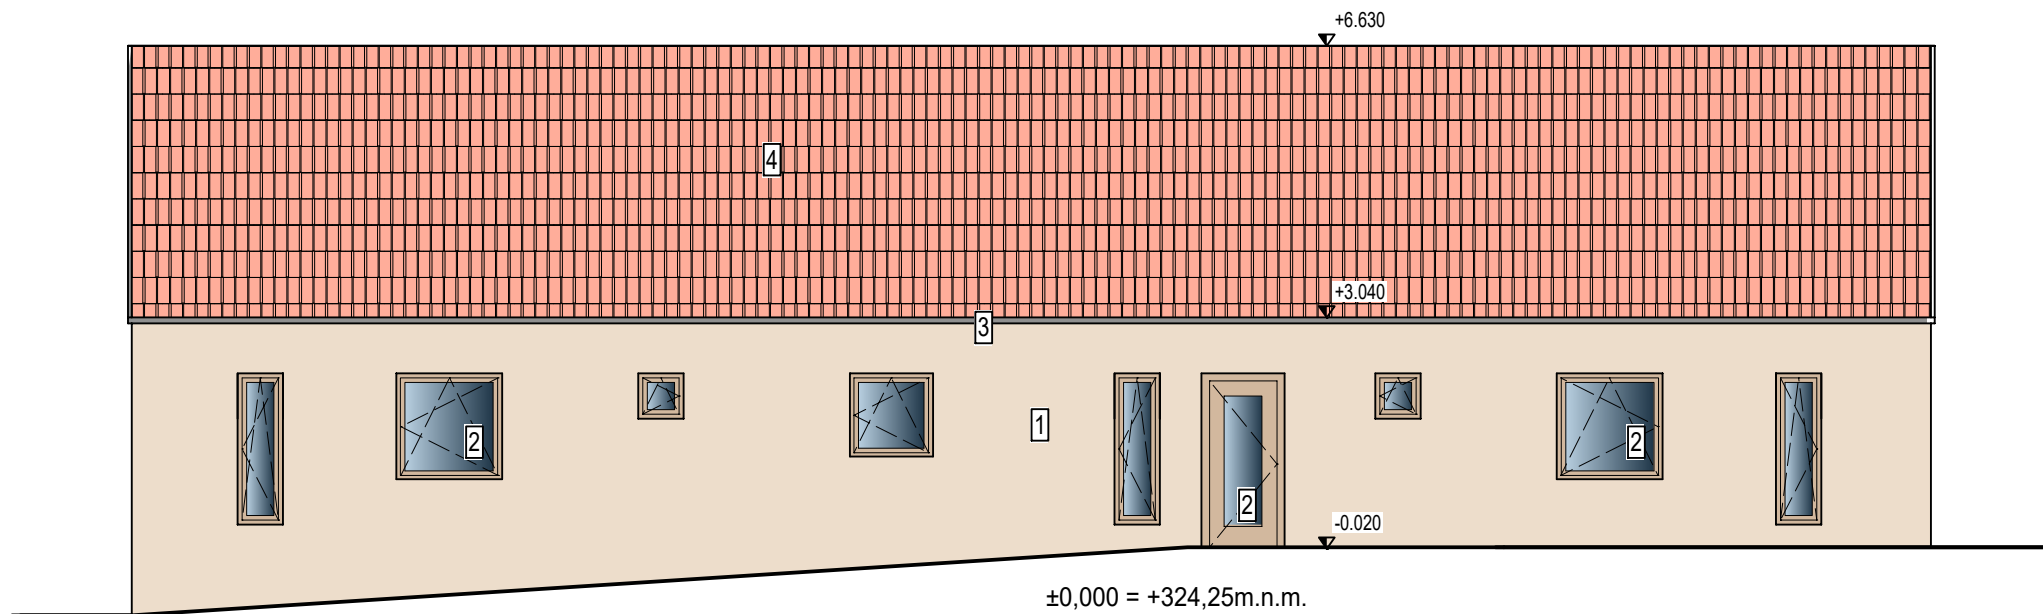

POHLED SEVERNÍ

LEGENDA:

- 1 - FASÁDNÍ ZATEPLOVACÍ SYSTÉM, ŠTUKOVÁ OMÍTKA, VÁPENNÝ NÁTĚR (např. Porokalk), ZEMITÝ ODSTÍN
- 2 - VENKOVNÍ OKNA A DVEŘE: RÁM DŘEVĚNÝ EURO 94, IZOLAČNÍ TROJSKLO, $U_w=0,6W/m^2K$, LAZURA STŘEDNÍ HNĚDÁ
- 3 - KLEMPÍŘSKÉ KONSTRUKCE: TITANZINEK PŘÍRODNÍ
- 4 - STŘEŠNÍ KRYTINA TAŠKOVÁ PÁLENÁ REŽNÁ, TYP Steinbrück
- 5 - VÝDECHY VZT, PLECH LAKOVANÝ V BARVĚ KRYTINY


PROJEKTOVÁ DOKUMENTACE PRO SPOLEČNÉ POVOLENÍ STAVBY V ROZSAHU DLE PŘÍL. 8 VYHL 499/2006 Sb.

NÁZEV STAVBY: NOVOSTAVBA OBJEKTU DĚTSKÉ SKUPINY POZEMEK PARC. Č. 57/1 k.ú. Nový Knín		ZHOTOVITEL DOKUMENTACE: Ing. Lukáš Cvrček autorizovaný inženýr ČKAIT č. 0010632 Josefa Kolumbuse 471, 262 03 Nový Knín tel. 603 947 834, mail: cvrcek@email.cz	
ŽADATEL: Městský úřad Nový Knín náměstí Jiřího z Poděbrad 1 262 03 Nový Knín	Č. VÝKRESU: D.1.1.06	ZHOTOVITEL ČÁSTI DOKUMENTACE:	
ČÁST DOKUMENTACE: D.1.1 ARCHITEKTONICKO STAVEBNÍ ŘEŠENÍ		Ing. Lukáš Cvrček	
NÁZEV VÝKRESU: POHLEDY		MĚŘÍTKO: 1:100	DATUM: 04/2024


±0,000 = +324,25m.n.m.

PROJEKTOVÁ DOKUMENTACE PRO SPOLEČNÉ POVOLENÍ STAVBY
V ROZSAHU DLE PŘÍL. 8 VYHL 499/2006 Sb.


NÁZEV STAVBY: NOVOSTAVBA OBJEKTU DĚTSKÉ SKUPINY POZEMEK PARC. Č. 57/1 k.ú. Nový Knín		ZHOTOVITEL DOKUMENTACE: Ing. Lukáš Cvrček autorizovaný inženýr ČKAIT č. 0010632 Josefa Kolumbuse 471, 262 03 Nový Knín tel. 603 947 834, mail: cvrcek@email.cz	
ZADATEL: Městský úřad Nový Knín náměstí Jiřího z Poděbrad 1 262 03 Nový Knín	Č. VÝKRESU: D.1.1.08	ZHOTOVITEL ČÁSTI DOKUMENTACE: Ing. Lukáš Cvrček	
ČÁST DOKUMENTACE: D.1.1 ARCHITEKTONICKO STAVEBNÍ ŘEŠENÍ			
NÁZEV VÝKRESU: TABULKY OKEN A DVEŘÍ		MĚŘÍTKO: 1:50	DATUM: 04/2024

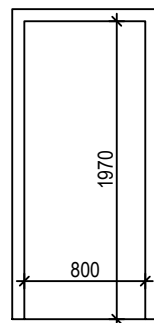


- D1**
800/1970
- plné, deskové
 - obložková zárubeň
 - barva bílá
 - požární odolnost EW30 DP3-C
 - počet kusů: 3xL, 3xP

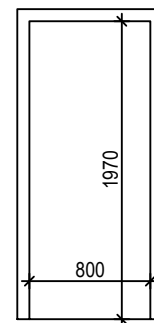


- D2**
800/1970
- plné, deskové
 - obložková zárubeň
 - barva bílá
 - počet kusů: 1xL, 1xP

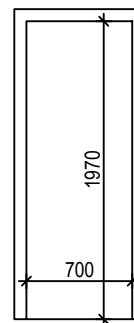


- D3**
700/1970
- plné, deskové
 - obložková zárubeň
 - barva bílá
 - požární odolnost EW30 DP3-C
 - počet kusů: 1xP

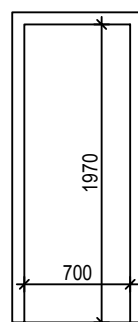


- D4**
700/1970
- plné, deskové
 - obložková zárubeň
 - barva bílá
 - počet kusů: 4xL, 4xP

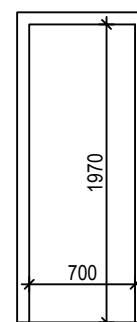


- D5**
900/1970
- plné, deskové
 - obložková zárubeň
 - barva bílá
 - počet kusů: 2xL

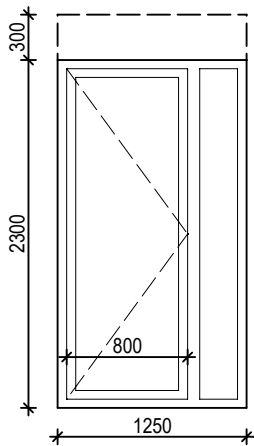


- o1**
1250/2300mm
- otevíravé dle schématu
 - rám dřevěný euro 94, izolační trojsklo, $U_w=0,6W/m^2K$
 - světlá lazura
 - slouží jako únikový východ - bude osazeno panikovým kováním
- součástí okna je venkovní žaluzie Z 90, podomítkový box, izolovaný směrem k obvodové stěně

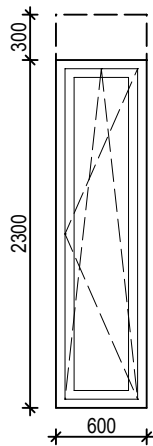


- o2**
600/2300mm
- otevíravé a sklopné dle schématu
 - rám dřevěný euro 94, izolační trojsklo, $U_w=0,6W/m^2K$
 - světlá lazura
- součástí okna je venkovní žaluzie Z 90, podomítkový box, izolovaný směrem k obvodové stěně

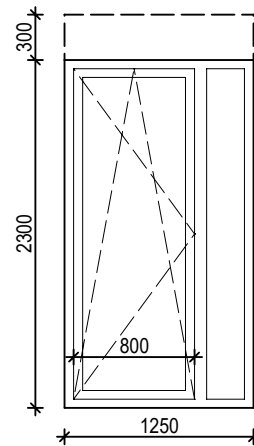


- o3**
1250/2300mm
- otevíravé a sklopné dle schématu
 - rám dřevěný euro 94, izolační trojsklo, $U_w=0,6W/m^2K$
 - světlá lazura
- součástí okna je venkovní žaluzie Z 90, podomítkový box, izolovaný směrem k obvodové stěně

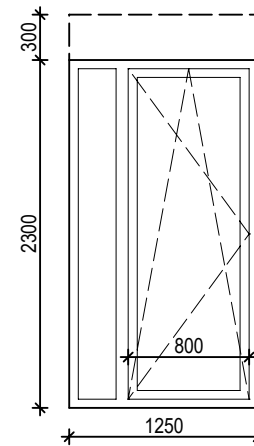

- o4**
1250/2300mm
- otevíravé a sklopné dle schématu
 - rám dřevěný euro 94, izolační trojsklo, $U_w=0,6W/m^2K$
 - světlá lazura
- součástí okna je venkovní žaluzie Z 90, podomítkový box, izolovaný směrem k obvodové stěně

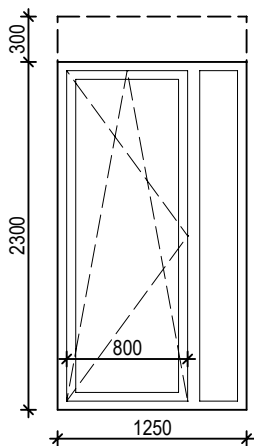

- o5**
1250/2300mm
- otevíravé a sklopné dle schématu
 - rám dřevěný euro 94, izolační trojsklo, $U_w=0,6W/m^2K$
 - světlá lazura
- součástí okna je venkovní žaluzie Z 90, podomítkový box, izolovaný směrem k obvodové stěně

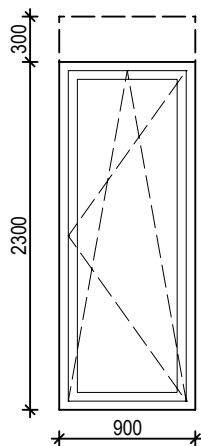


- o6**
900/2300mm
- otevíravé a sklopné dle schématu
 - rám dřevěný euro 94, izolační trojsklo, $U_w=0,6W/m^2K$
 - světlá lazura
- součástí okna je venkovní žaluzie Z 90, podomítkový box, izolovaný směrem k obvodové stěně


POZNÁMKY:

- otvorové výplně jsou kresleny z venkovní strany
- kótované rozměry jsou rozměry modulové, nikoliv výrobní
- před zadáním do výroby bude oměřen stavební otvor pro každý prvek zvlášť
- otvorové výplně budou zabudovány v souladu s ČSN 74 6077 Okna a vnější dveře – Požadavky na zabudování


TABULKA OKEN A VENKOVNÍCH DVEŘÍ 1/3

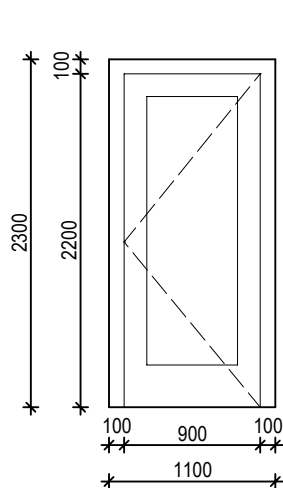


- o7**
1100/2300mm
- hlavní vstupní dveře
 - dveřní křídlo 900/2200
 - rám dřevěný euro 94, izolační trojsklo, $U_w=0,6W/m^2K$
 - světlá lazura
 - kování klika - koule
 - slouží jako únikový východ - bude osazeno panikovým kováním
 - osazeno elektronickým zámekem

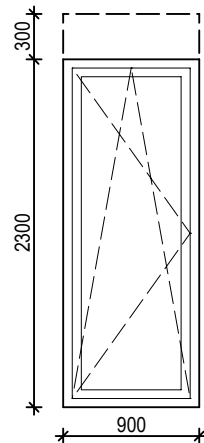


- o8**
900/2300mm
- otevíravé a sklopné dle schématu
 - rám dřevěný euro 94, izolační trojsklo, $U_w=0,6W/m^2K$
 - světlá lazura
- součástí okna je venkovní žaluzie Z 90, podomítkový box, izolovaný směrem k obvodové stěně

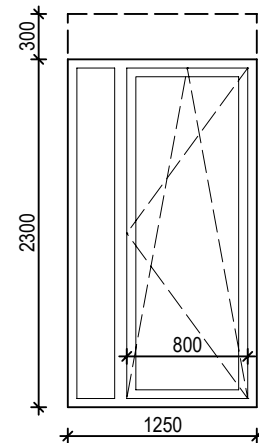


- o9**
1250/2300mm
- otevíravé a sklopné dle schématu
 - rám dřevěný euro 94, izolační trojsklo, $U_w=0,6W/m^2K$
 - světlá lazura
- součástí okna je venkovní žaluzie Z 90, podomítkový box, izolovaný směrem k obvodové stěně

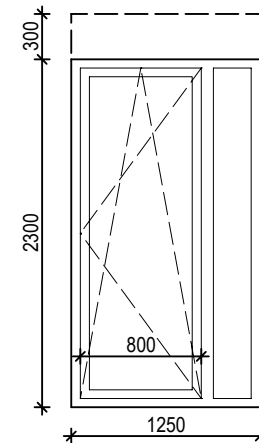

- o10**
1250/2300mm
- otevíravé a sklopné dle schématu
 - rám dřevěný euro 94, izolační trojsklo, $U_w=0,6W/m^2K$
 - světlá lazura
- součástí okna je venkovní žaluzie Z 90, podomítkový box, izolovaný směrem k obvodové stěně

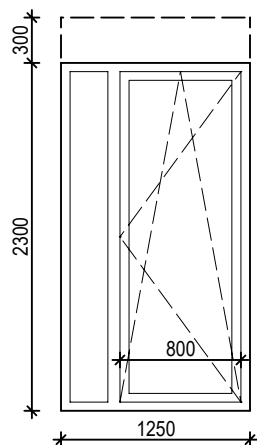


- o11**
1250/2300mm
- otevíravé a sklopné dle schématu
 - rám dřevěný euro 94, izolační trojsklo, $U_w=0,6W/m^2K$
 - světlá lazura
- součástí okna je venkovní žaluzie Z 90, podomítkový box, izolovaný směrem k obvodové stěně

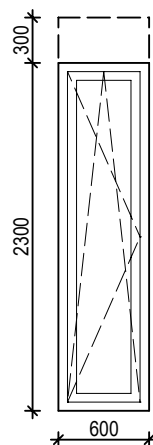


- o12**
600/2300mm
- otevíravé a sklopné dle schématu
 - rám dřevěný euro 94, izolační trojsklo, $U_w=0,6W/m^2K$
 - světlá lazura
- součástí okna je venkovní žaluzie Z 90, podomítkový box, izolovaný směrem k obvodové stěně

- POZNÁMKY:**
- otvorové výplně jsou kresleny z venkovní strany
 - kótované rozměry jsou rozměry modulové, nikoliv výrobní
 - před zadáním do výroby bude oměřen stavební otvor pro každý prvek zvlášť
 - otvorové výplně budou zabudovány v souladu s ČSN 74 6077 Okna a vnější dveře – Požadavky na zabudování

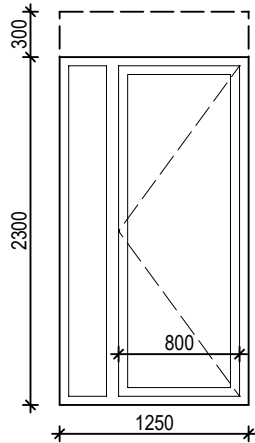


- o13**
1250/2300mm
- otevíravé dle schématu
 - rám dřevěný euro 94, izolační trojsklo, $U_w=0,6W/m^2K$
 - světlá lazura
 - slouží jako únikový východ - bude osazeno panikovým kováním

- součástí okna je venkovní žaluzie Z 90, podomítkový box, izolovaný směrem k obvodové stěně

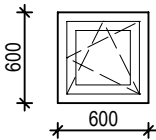


- o19**
600/600mm
- otevíravé a sklopné dle schématu
 - rám dřevěný euro 94, izolační trojsklo, $U_w=0,6W/m^2K$
 - světlá lazura

- parapet plechový, titanzinek přírodní

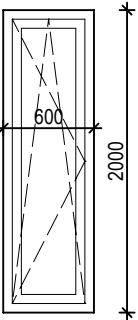


- o21**
600/2000mm
- otevíravé a sklopné dle schématu
 - rám dřevěný euro 94, izolační trojsklo, $U_w=0,6W/m^2K$
 - světlá lazura

- parapet plechový, titanzinek přírodní

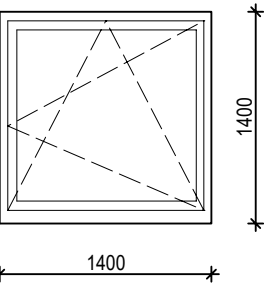


- o20**
1400x1400mm
- otevíravé a sklopné dle schématu
 - rám dřevěný euro 94, izolační trojsklo, $U_w=0,6W/m^2K$
 - světlá lazura

- parapet plechový, titanzinek přírodní

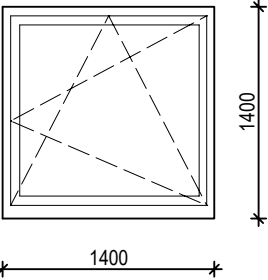


- o15**
1400x1400mm
- otevíravé a sklopné dle schématu
 - rám dřevěný euro 94, izolační trojsklo, $U_w=0,6W/m^2K$
 - světlá lazura

- parapet plechový, titanzinek přírodní

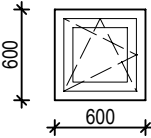

- o16**
600/600mm
- otevíravé a sklopné dle schématu
 - rám dřevěný euro 94, izolační trojsklo, $U_w=0,6W/m^2K$
 - světlá lazura

- parapet plechový, titanzinek přírodní

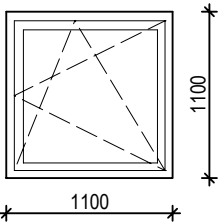

- o17**
1100/1100mm
- otevíravé a sklopné dle schématu
 - rám dřevěný euro 94, izolační trojsklo, $U_w=0,6W/m^2K$
 - světlá lazura

- parapet plechový, titanzinek přírodní

- POZNÁMKY:**
- otvorové výplně jsou kresleny z venkovní strany
 - kótované rozměry jsou rozměry modulové, nikoliv výrobní
 - před zadáním do výroby bude oměřen stavební otvor pro každý prvek zvlášť
 - otvorové výplně budou zabudovány v souladu s ČSN 74 6077 Okna a vnější dveře – Požadavky na zabudování

TABULKA OKEN A VENKOVNÍCH DVEŘÍ 3/3



±0,000 = +324,25m.n.m.

PROJEKTOVÁ DOKUMENTACE PRO SPOLEČNÉ POVOLENÍ STAVBY V ROZSAHU DLE PŘÍL. 8 VYHL 499/2006 Sb.			
NÁZEV STAVBY: NOVOSTAVBA OBJEKTU DĚTSKÉ SKUPINY POZEMEK PARC. Č. 57/1 k.ú. Nový Knín		ZHOTOVITEL DOKUMENTACE: Ing. Lukáš Cvrček autorizovaný inženýr ČKAIT č. 0010632 Josefa Kolumbuse 471, 262 03 Nový Knín tel. 603 947 834, mail: cvrcek@email.cz	
ŽADATEL: Městský úřad Nový Knín náměstí Jiřího z Poděbrad 1 262 03 Nový Knín	Č. VÝKRESU: D.1.1.08	ZHOTOVITEL ČÁSTI DOKUMENTACE: Ing. Lukáš Cvrček	
ČÁST DOKUMENTACE: D.1.1 ARCHITEKTONICKO STAVEBNÍ ŘEŠENÍ			
NÁZEV VÝKRESU: VIZUALIZACE			
		MĚŘÍTKO:	DATUM: 04/2024




±0,000 = +324,25m.n.m.

PROJEKTOVÁ DOKUMENTACE PRO SPOLEČNÉ POVOLENÍ STAVBY V ROZSAHU DLE PŘÍL. 8 VYHL 499/2006 Sb.			
NÁZEV STAVBY: NOVOSTAVBA OBJEKTU DĚTSKÉ SKUPINY POZEMEK PARC. Č. 57/1 k.ú. Nový Knín		ZHOTOVITEL DOKUMENTACE: Ing. Lukáš Cvrček autorizovaný inženýr ČKAIT č. 0010632 Josefa Kolumbuse 471, 262 03 Nový Knín tel. 603 947 834, mail: cvrcek@email.cz	
ŽADATEL: Městský úřad Nový Knín náměstí Jiřího z Poděbrad 1 262 03 Nový Knín	Č. VÝKRESU: D.1.1.09	ZHOTOVITEL ČÁSTI DOKUMENTACE: Ing. Lukáš Cvrček	
ČÁST DOKUMENTACE: D.1.1 ARCHITEKTONICKO STAVEBNÍ ŘEŠENÍ			
NÁZEV VÝKRESU: VIZUALIZACE		MĚŘÍTKO:	DATUM: 04/2024


±0,000 = +324,25m.n.m.

PROJEKTOVÁ DOKUMENTACE PRO SPOLEČNÉ POVOLENÍ STAVBY V ROZSAHU DLE PŘÍL. 8 VYHL 499/2006 Sb.			
NÁZEV STAVBY: NOVOSTAVBA OBJEKTU DĚTSKÉ SKUPINY POZEMEK PARC. Č. 57/1 k.ú. Nový Knín		ZHOTOVITEL DOKUMENTACE: Ing. Lukáš Cvrček autorizovaný inženýr ČKAIT č. 0010632 Josefa Kolumbuse 471, 262 03 Nový Knín tel. 603 947 834, mail: cvrcek@email.cz	
ŽADATEL: Městský úřad Nový Knín náměstí Jiřího z Poděbrad 1 262 03 Nový Knín	Č. VÝKRESU: D.1.1.10	ZHOTOVITEL ČÁSTI DOKUMENTACE: Ing. Lukáš Cvrček	
ČÁST DOKUMENTACE: D.1.1 ARCHITEKTONICKO STAVEBNÍ ŘEŠENÍ SO 02 - ZPEVNĚNÉ PLOCHY			
NÁZEV VÝKRESU: VZOROVÉ ŘEZY		MĚŘÍTKO: 1:50	DATUM: 04/2024

VZOROVÝ ŘEZ A-A'

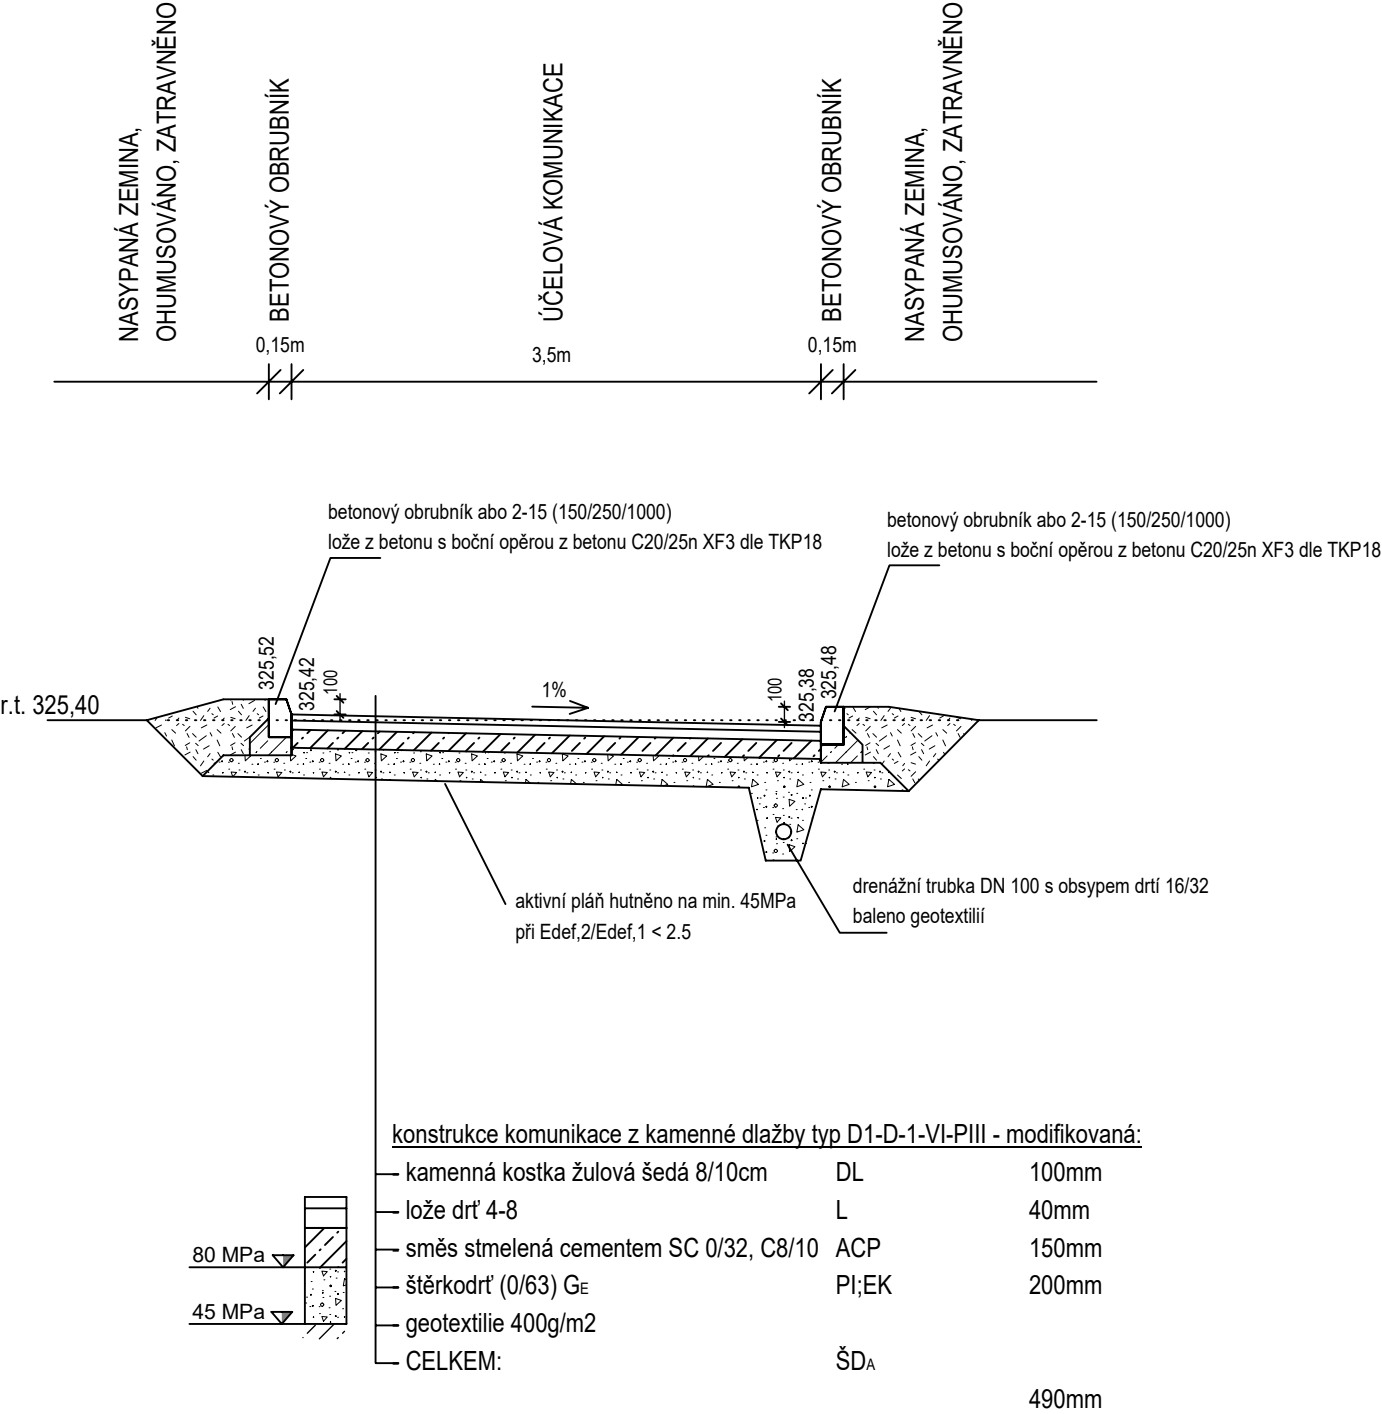


VZOROVÝ ŘEZ B-B'

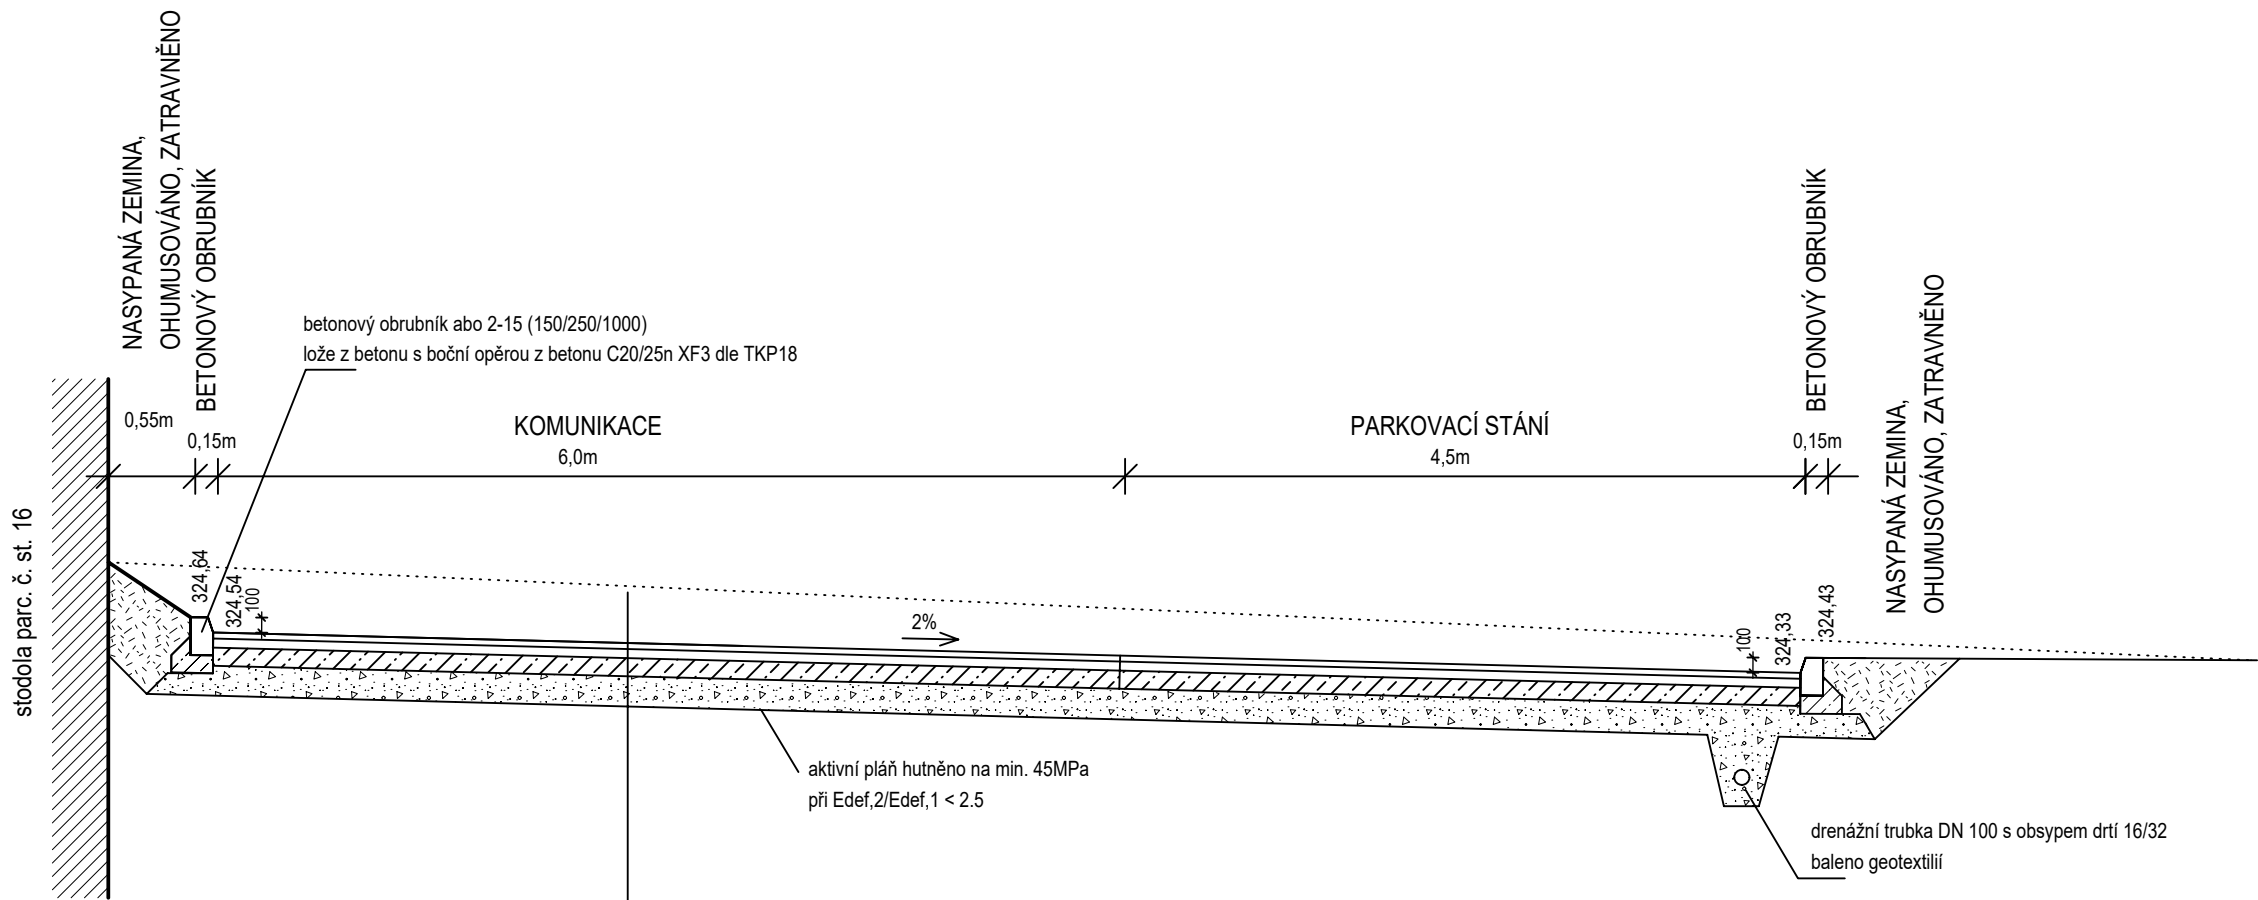


konstrukce komunikace z kamenné dlažby typ D1-D-1-VI-PIII - modifikovaná:

— kamenná kostka žulová šedá 8/10cm	DL	100mm
— lože drť 4-8	L	40mm
— směs stmelená cementem SC 0/32, C8/10	ACP	150mm
— štěrkodrt' (0/63) G _E	PI;EK	200mm
— geotextilie 400g/m2		
CELKEM:	ŠD _A	490mm

VZOROVÝ ŘEZ C-C'

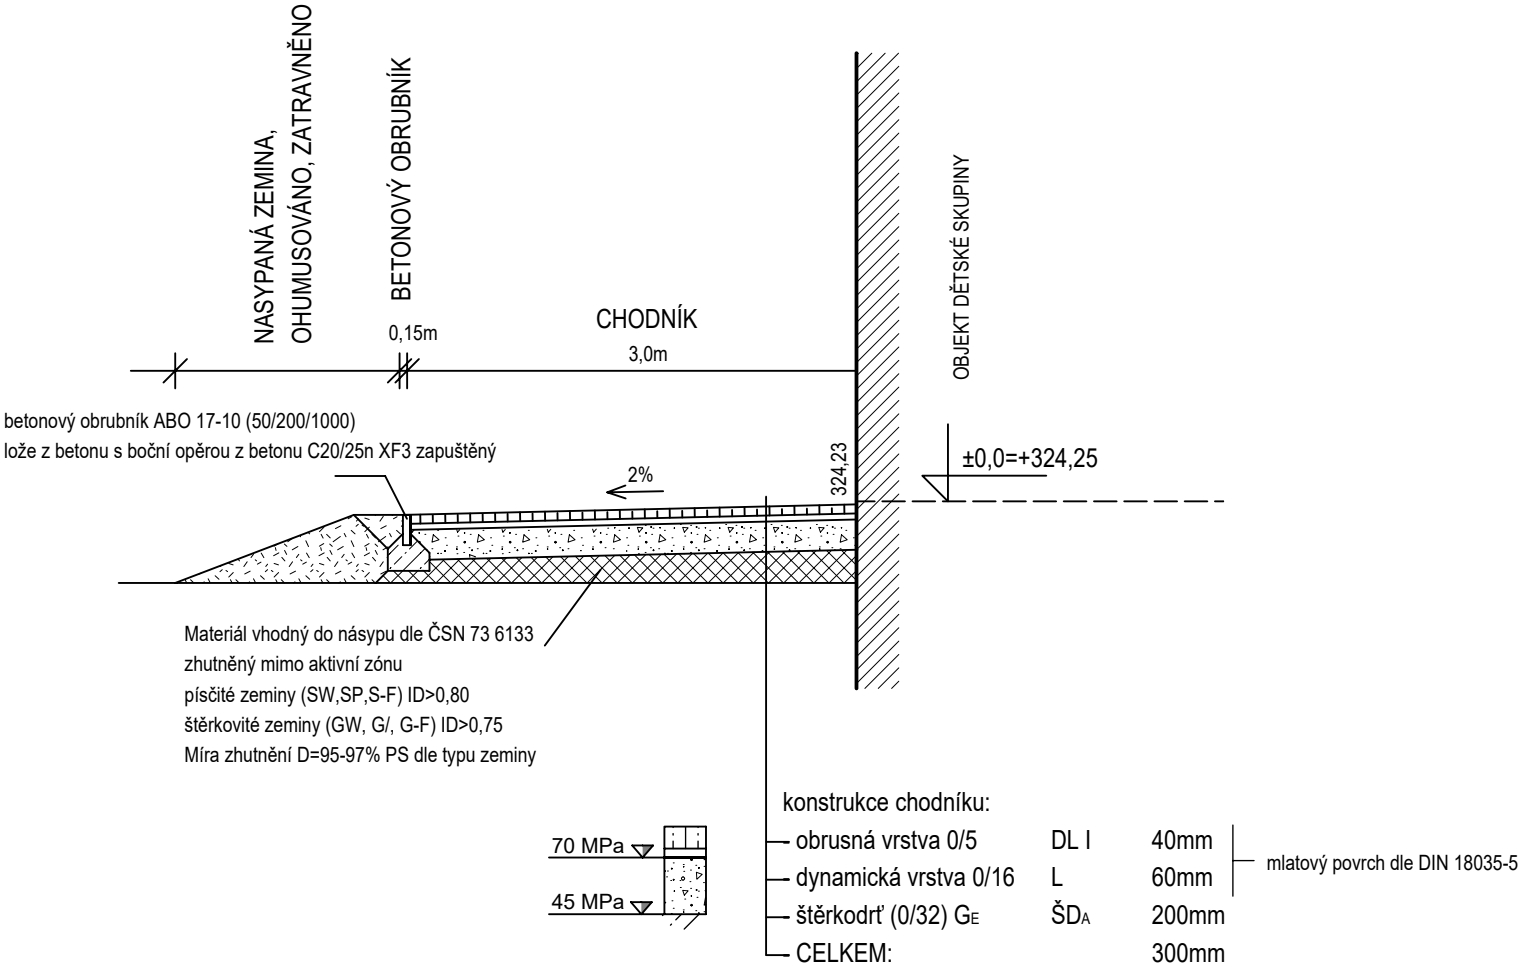

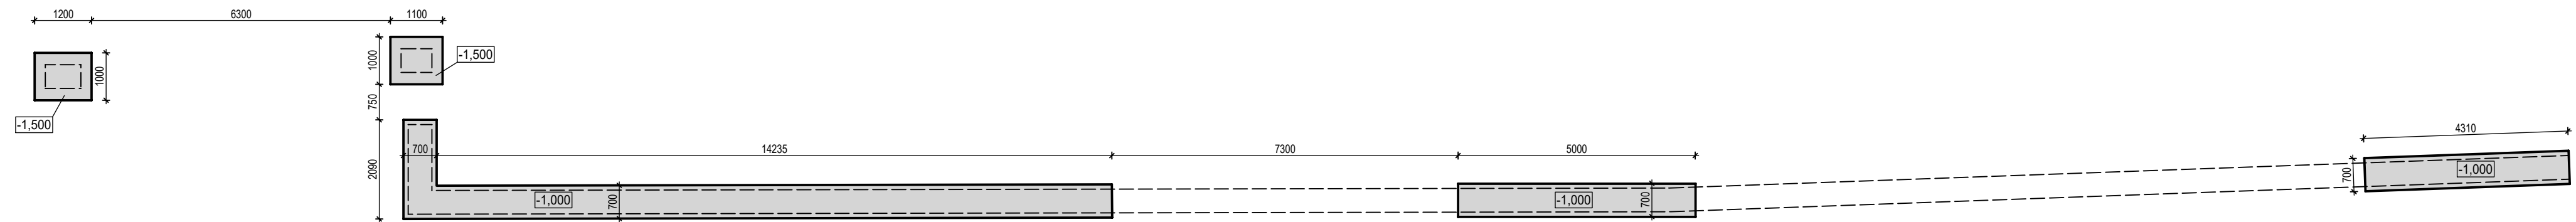

ZÁKLADY

POSUVNÁ BRÁNA:

- OCELOVÁ JEKLOVÁ KONSTRUKCE,
- VÝPLŇ DŘEVĚNÉ LATĚ 30/50mm s mezerami 50mm,
- POVRCHOVÁ ÚPRAVA ŽÁROVÝ POZINK + NÁTĚR KOVÁŘSKÁ ČERN,
- ELEKTRICKÝ POHON

CHYBĚJÍCÍ ČÁST:

- BUDE PROVEDENO NOVĚ
- VČETNĚ ZALOŽENÍ

ZACHOVANÁ ČÁST:

- BUDE LOKÁLNĚ OPRAVENO A VYSPÁROVÁNO

CHYBĚJÍCÍ ČÁST:


- BUDE PROVEDENO NOVĚ
- VČETNĚ ZALOŽENÍ

ZACHOVANÁ ČÁST:


- BUDE LOKÁLNĚ OPRAVENO A VYSPÁROVÁNO

CHYBĚJÍCÍ ČÁST:

- BUDE PROVEDENO NOVĚ
- VČETNĚ ZALOŽENÍ

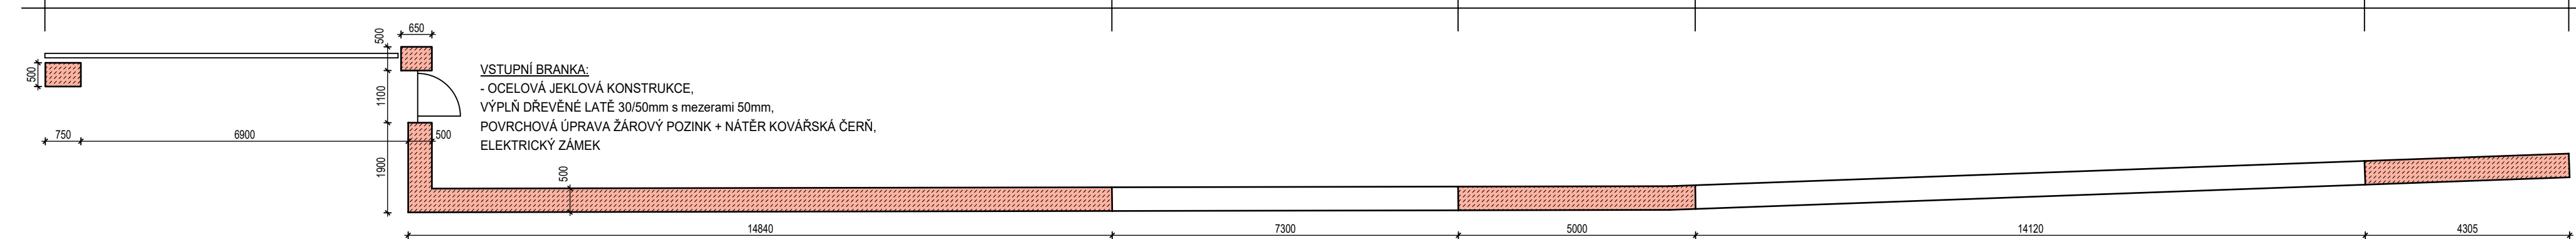

PŮDORYS

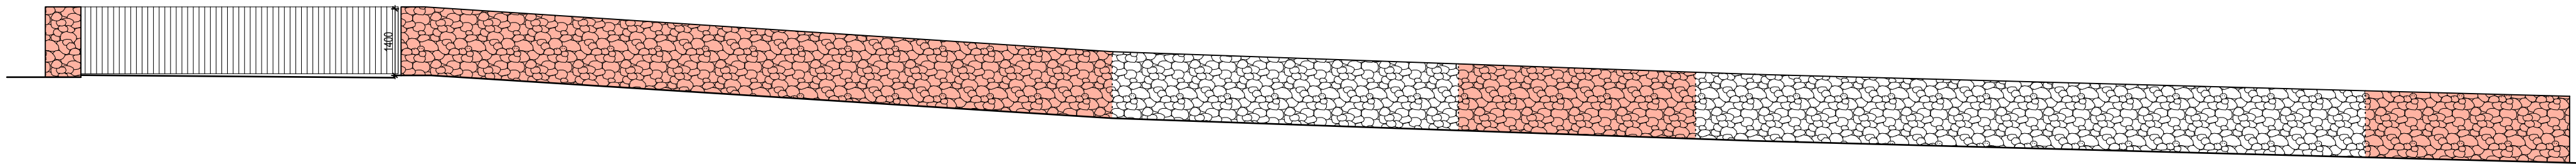


POHLED JIŽNÍ

KORUNA ZDIVA KRYTA TAŠKAMI TYP BOBROVKA REŽNÁ + HŘEBENÁČ, OBOJÍ KLADENÉ DO MALTY
(BUDE OBNOVENO V CELÉM ROZSAHU, T.J. I NAD ZACHOVÁLYMI ČÁSTMI ZDI)

PŘEZDNÉ POHLEDOVÉ ZDIVO

Z KAMENE

ZÁKLADOVÝ PAS


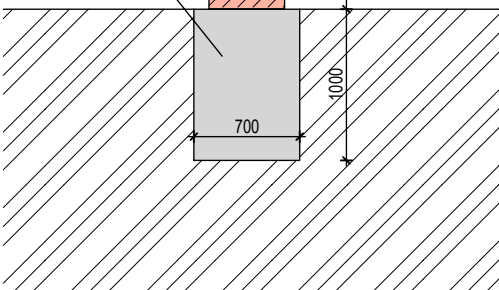


ŘEZ PŘÍČNÝ 1:50


±0,000 = +324,25m.n.m.

PROJEKTOVÁ DOKUMENTACE PRO SPOLEČNÉ POVOLENÍ STAVBY
V ROZSAHU DLE PŘÍL. 8 VYHL 499/2006 Sb.

NÁZEV STAVBY: NOVOSTAVBA OBJEKTU DĚTSKÉ SKUPINY POZEMEK PARC. Č. 57/1 k.ú. Nový Knín		ZHOTOVITEL DOKUMENTACE: Ing. Lukáš Cvrček autorizovaný inženýr ČKAIT č. 0010632 Josefa Kolumbuse 471, 262 03 Nový Knín tel. 603 947 834, mail: cvrcek@email.cz	
ZADATEL: Městský úřad Nový Knín náměstí Jiřího z Poděbrad 1 262 03 Nový Knín	Č. VÝKRESU: D.1.1.15	ZHOTOVITEL ČÁSTI DOKUMENTACE:	
ČÁST DOKUMENTACE: D.1.1 ARCHITEKTONICKO STAVEBNÍ ŘEŠENÍ SO 03 OPLOCENÍ		Ing. Lukáš Cvrček	
NÁZEV VÝKRESU: OPLOCENÍ JIŽNÍ		MĚŘÍTKO: 1:100	DATUM: 04/2024

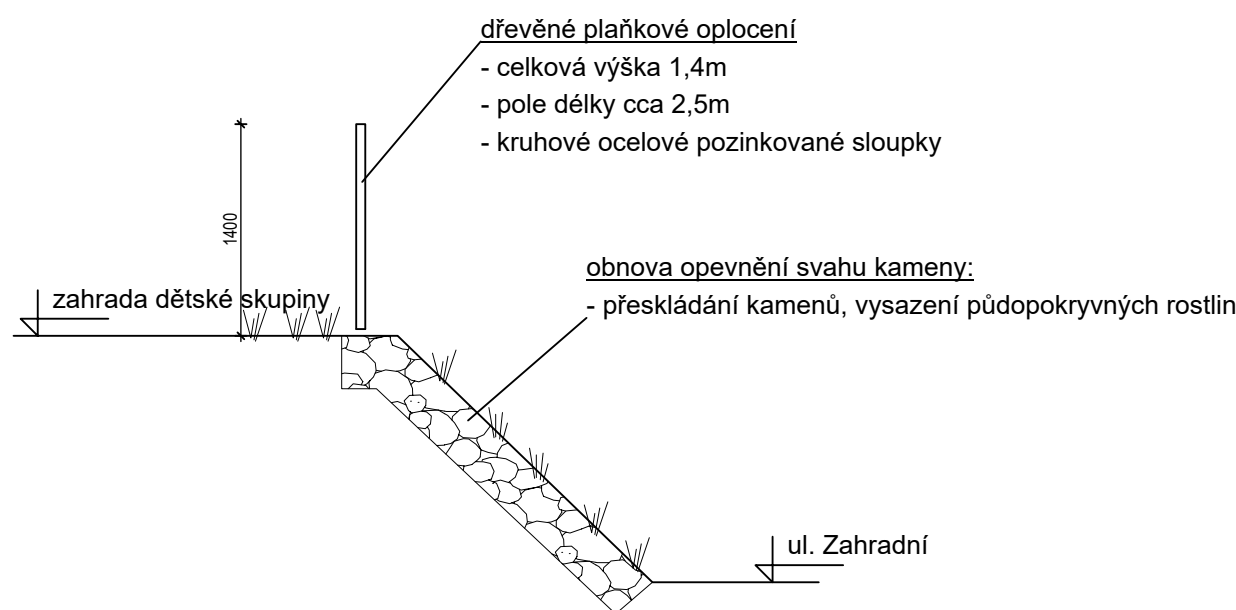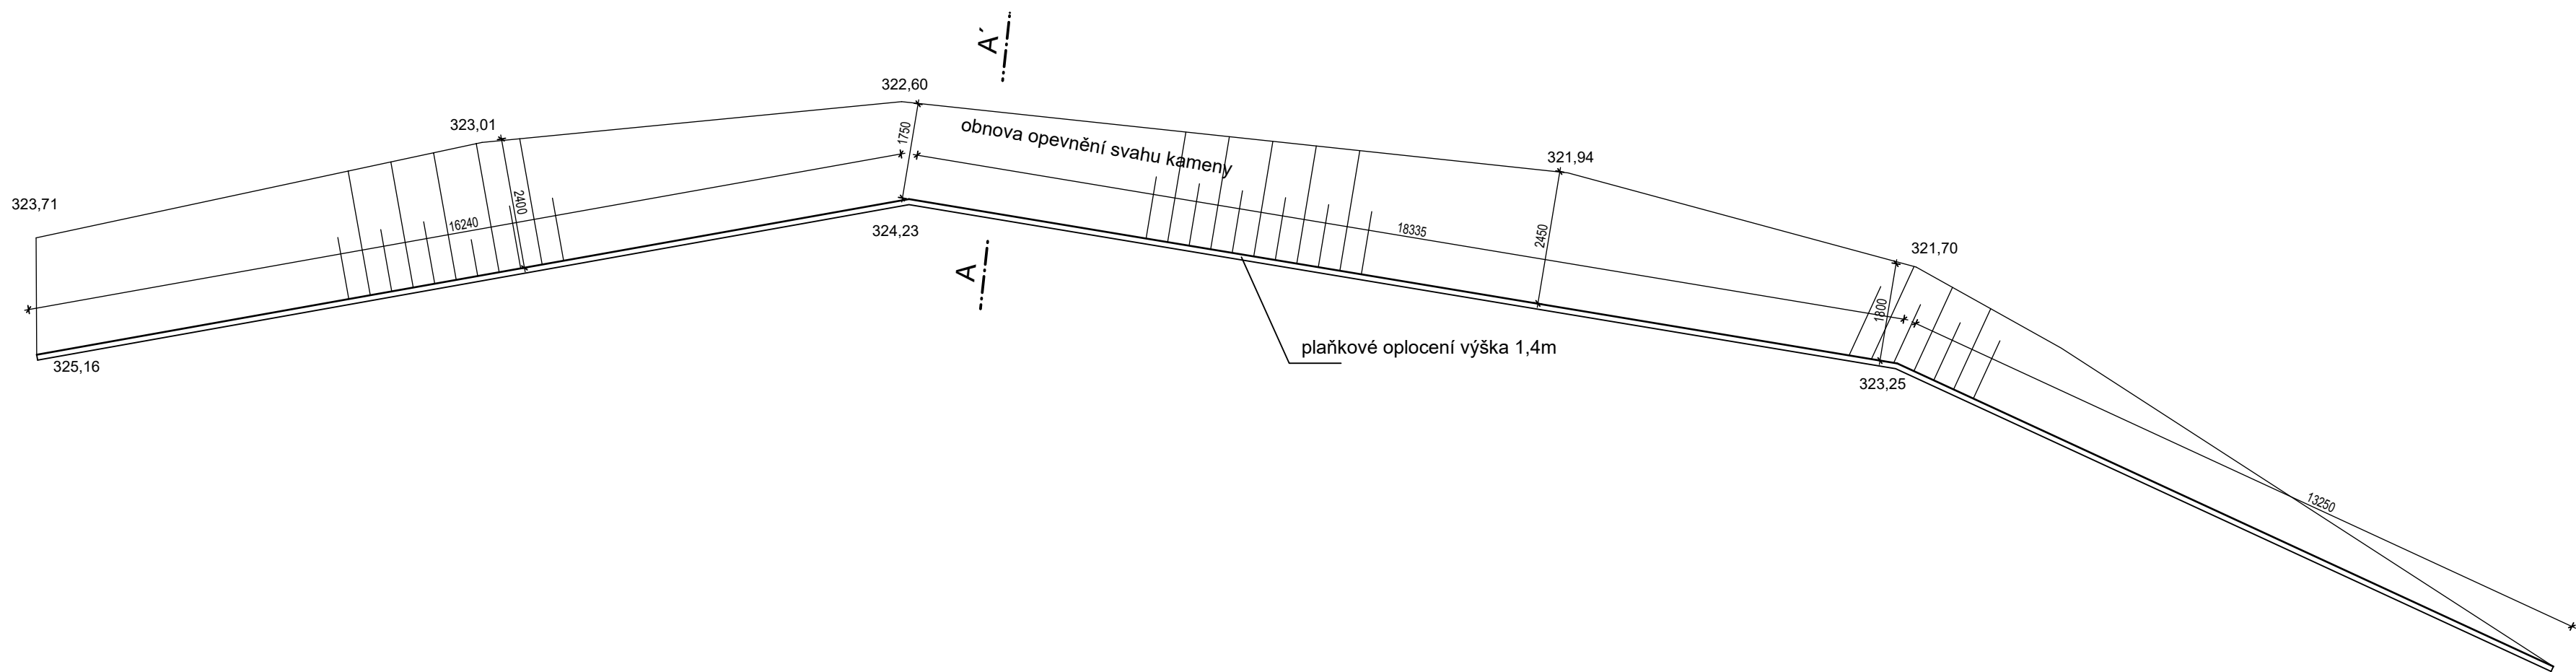

ŘEZ A-A'

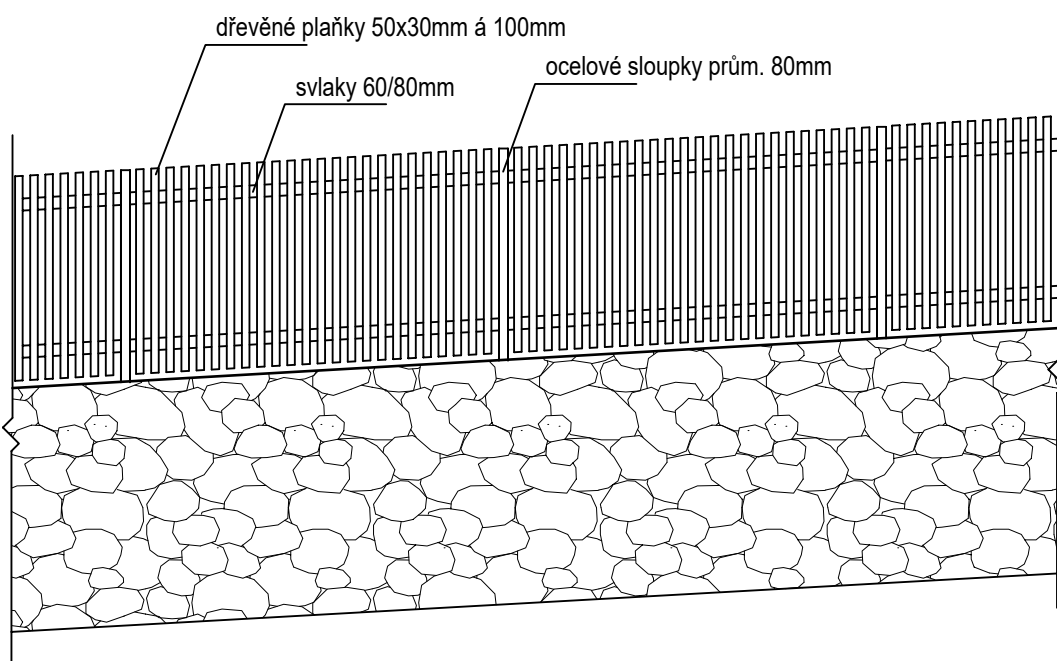

POHLED Z UL. ZAHRADNÍ (VÝŘEZ)

±0,000 = +324,25m.n.m.

PROJEKTOVÁ DOKUMENTACE PRO SPOLEČNÉ POVOLENÍ STAVBY
V ROZSAHU DLE PŘÍL. 8 VYHL 499/2006 Sb.

NÁZEV STAVBY: NOVOSTAVBA OBJEKTU DĚTSKÉ SKUPINY		ZHOTOVITEL DOKUMENTACE: Ing. Lukáš Cvrček autorizovaný inženýr ČKAIT č. 0010632 Josefa Kolumbuse 471, 262 03 Nový Knín tel. 603 947 834, mail: cvrcek@email.cz	
ZADATEL: Městský úřad Nový Knín náměstí Jiřího z Poděbrad 1 262 03 Nový Knín		Č. VÝKRESU: D.1.1.16	
ČÁST DOKUMENTACE: D.1.1 ARCHITEKTONICKO STAVEBNÍ ŘEŠENÍ SO 03 OPLOCENÍ		ZHOTOVITEL ČÁSTI DOKUMENTACE: Ing. Lukáš Cvrček	
NÁZEV VÝKRESU: OPLOCENÍ SEVERNÍ		MĚŘÍTKO: 1:100	DATUM: 04/2024