


Název akce:	Obnova kanalizace v ul. Hřbitovní, Nový Knín	Vypracoval:		Quo s.r.o.
		Datum:		3/2026
Název výkresu:	DIO Nový Knín, ul. Hřbitovní - SITUACE	List č.:	1	Formát: 1 x A4

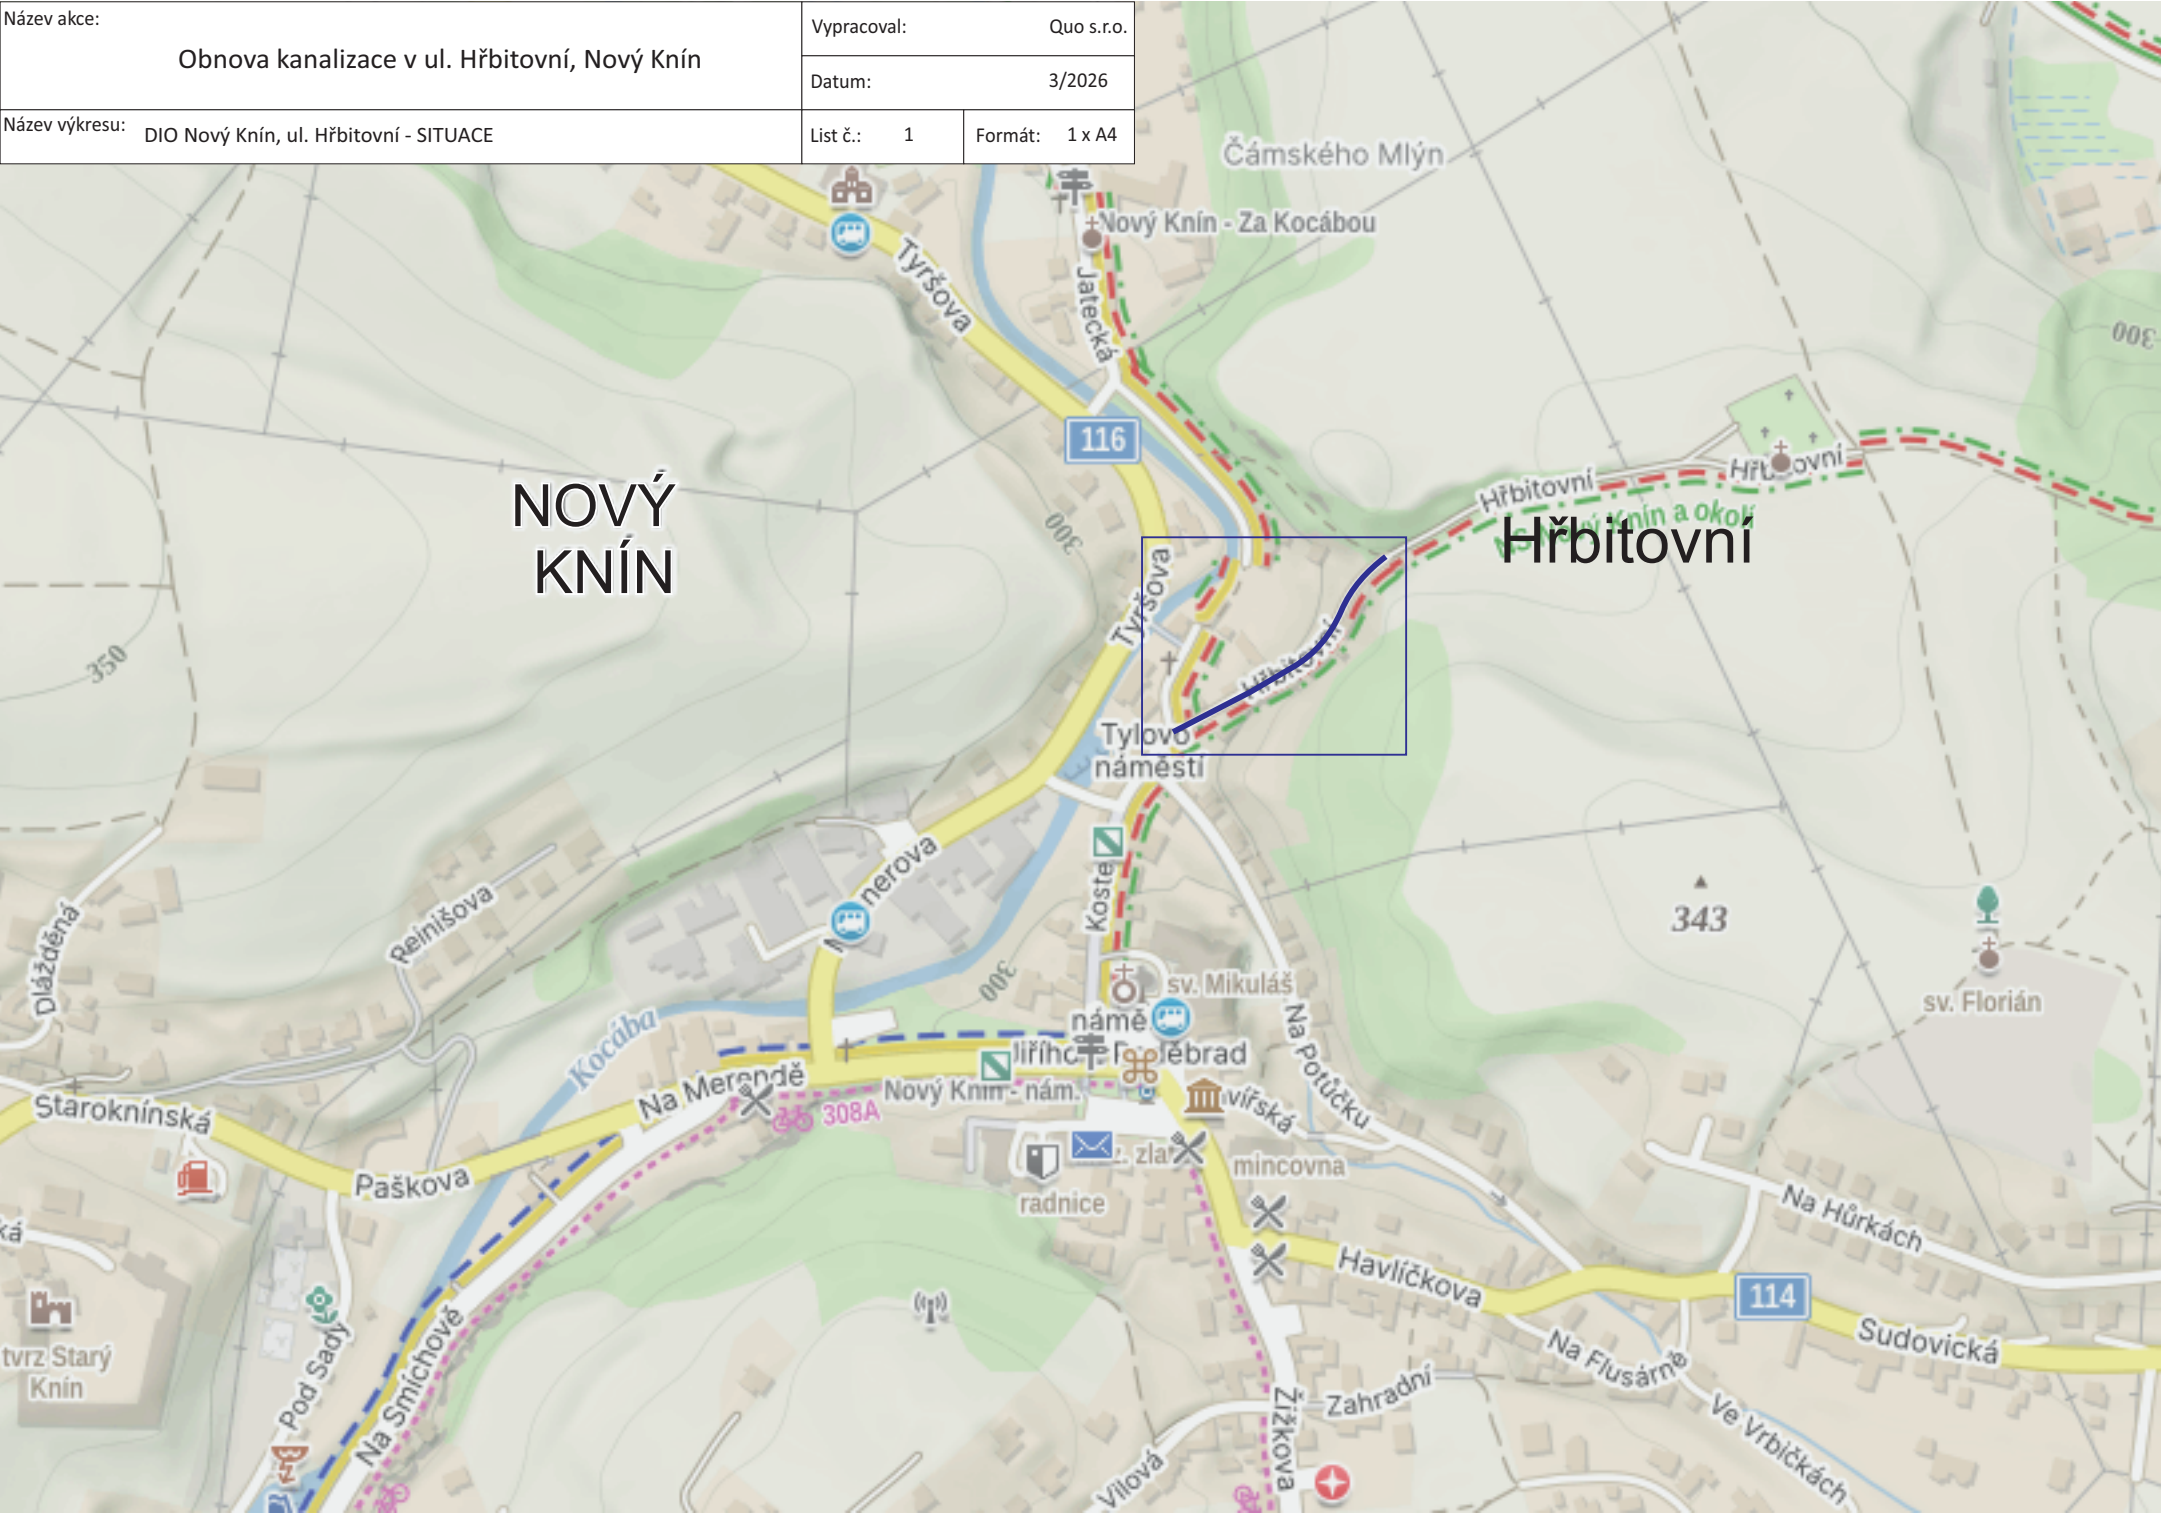

Název akce: Obnova kanalizace v ul. Hřbitovní, Nový Knín		Vypracoval: Quo s.r.o.	
		Datum: 3/2026	
Název výkresu: DIO Nový Knín, ul. Hřbitovní - úplná uzavírka		List č.: 2	Formát: 1 x A4

