


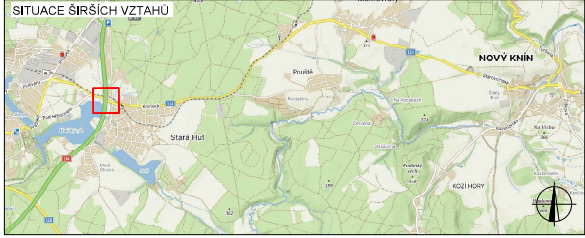

By: Radek Petr  
POLICE ČESKÉ REPUBLIKY  
Číslo povolení: 09.03.2018 14.16.10


PLATNOST DOKUMENTACE		
V ..... dne .....	V ..... dne .....	V ..... dne .....



LEGENDA	
	TRVÁLE SVĚTLÉ DOPRAVNÍ ZNAČENÍ
	DOČASNĚ ZNEPLATNĚNÉ TRVÁLE DOPRAVNÍ ZNAČENÍ
	NAVŘEZENÉ PŘECHODNÉ DOPRAVNÍ ZNAČENÍ
	PRACOVNÍ MÍSTO
	UZAVŘENÝ ÚSEK
	OBCHŮŽÍ TRASA (0,8 km)


INSTALACE PŘECHODNÉHO DOPRAVNÍHO ZNAČENÍ BUDE PROVEDENO DLE PRAVIDEL TP 65 A TP 66 A TP 133

ZODPOVĚDNÝ PROJEKTANT:	Richard Peška		<p>GEFAB CS spol. s r.o. Švédská 314/5, 602 98 Brno www.gefab.cz</p>
VYPRACOVAL:	Ing. Kateřina Čiřáková		
KONTROLOVAL:	Richard Peška		
NÁZEV STAVBY:	D4 - mosty Stará Huť, ev. č. 4-019b.1 a 4-019b.2 úplná uzavírka okres Pílibram, Středočeský kraj	ČÍSLO ZAKÁZKY:	051/2025
		DATAUM:	2/2026
		FORMÁT:	
OBSAH:	Situace dopravně-inženýrských opatření	MĚŘÍTKO:	-
		ÚČEL:	RDS
		ČÍSLO PŘÍLOHY:	SOUPRAVA: 02.2. -

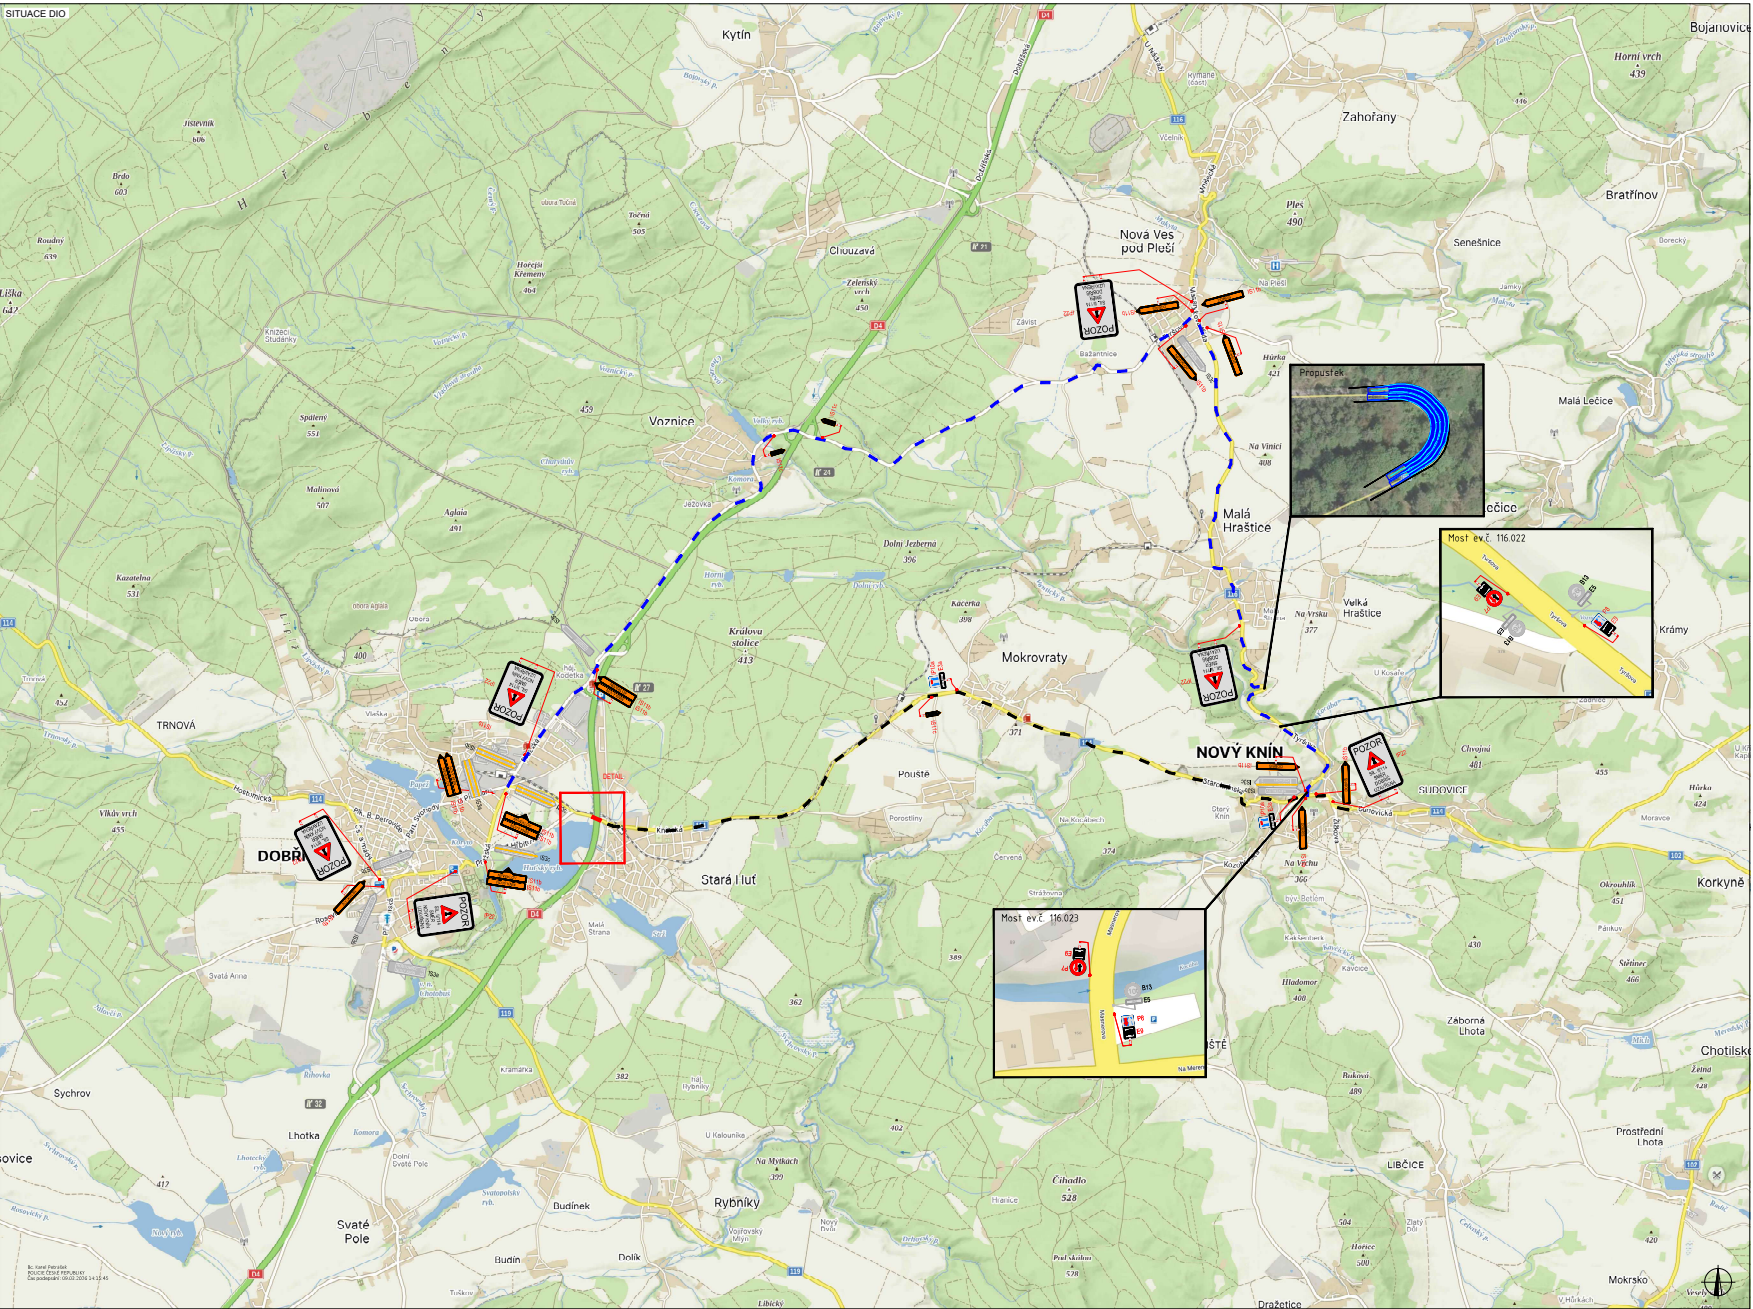

PLATNOST DOKUMENTACE

V.....	V.....	V.....
--------	--------	--------

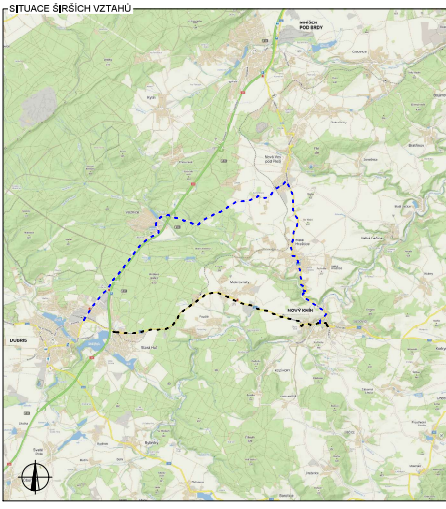

LEGENDA

	TRVALÉ SVĚLE DOPRAVNÍ ZNAČENÍ		PRACOVNÍ MÍSTO
	DOČASNÉ SVĚLE TRVALÉ DOPRAVNÍ ZNAČENÍ		OBJEKČNÍ TRASA
	NAVRŽENÉ PŘECHODNÉ DOPRAVNÍ ZNAČENÍ		

NOTICE: NOTICE PŘECHODNÉ DOPRAVNÍ ZNAČENÍ BUDE PROVÁDĚNO DLE PRAVIDEL TP 65 A TP 66 A TP 123

ODPOVĚDNÝ PROJEKTANT:	Richard Peška		 GEFAB s.r.o. Svatá Pole 10, 502 01 Brno www.gefab.cz
VYPRACOVÁVÁ:	Ing. Kateřina Císařová		
KONTROLOVAL:	Richard Peška		
NÁZEV STAVBY:	D4 - mosty Stara Huť, ev. č. 4-019b.1 a 4-019b.2 demolice mostu - objízdná trasa okres Píbram, Středočeský kraj	ČÍSLO ZAKÁZKY:	05/2026
OBŠAR:	Situace dopravně-inženýrských opatření	DATA:	2/2026
		VERZE:	-
		UČL:	RDS
		ČÍSLO PŘÍLOHY:	02.3
		SOUPRAVA:	-