


ETAPA 2, var. B

- - stávající uzavírka Pražské ul.
- - uzavřená silnice III/11628
- - objízdná trasa
- - objízdná trasa po dálnici D4

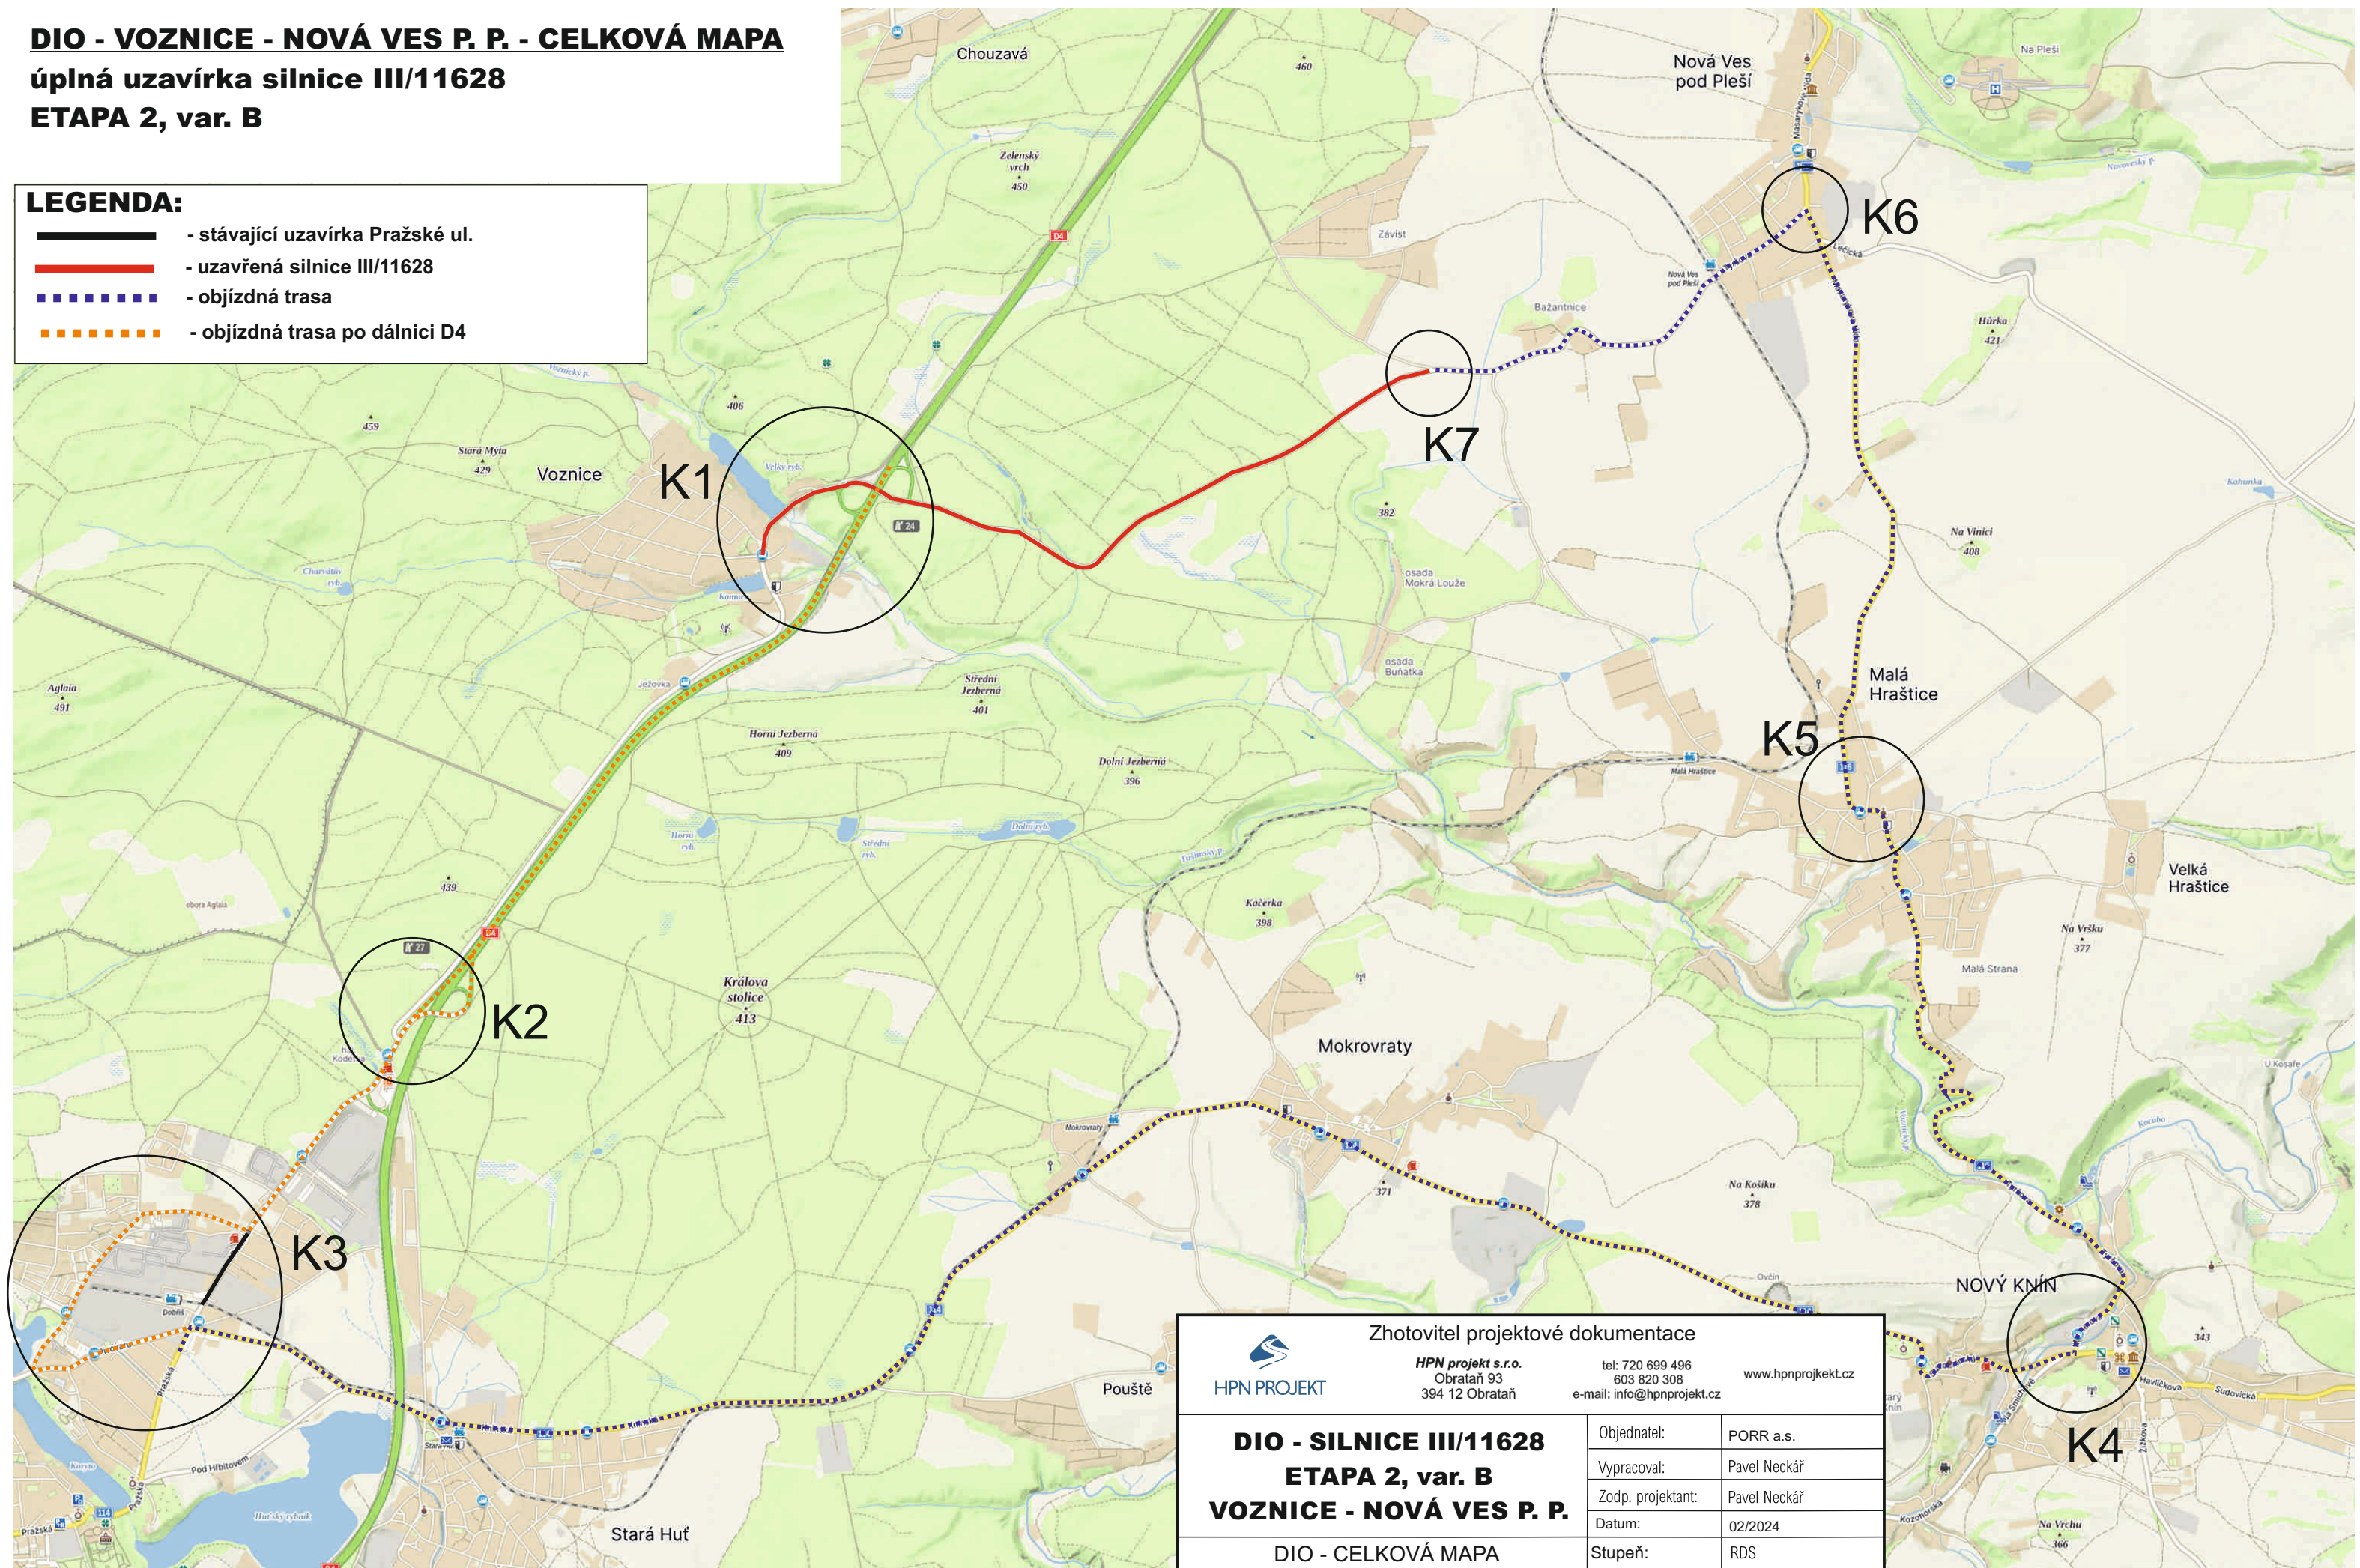

DIO - SILNICE III/11628
ETAPA 2, var. B
VOZNICE - NOVÁ VES P. P.

DIO - CELKOVÁ MAPA



HPN projekt s.r.o.
Obrataň 93
394 12 Obrataň

tel: 720 699 496
603 820 308
-mail: info@hpnprojek

www.hpnprojekt.cz

Objednatel:	PORR a.s.
-------------	-----------

Vypracoval:	Pavel Neckář
-------------	--------------


Zodp. projektant:	Pavel Neckář
-------------------	--------------

Datum:	02/2024
--------	---------

Stupeň:	RDS
---------	-----


K1 VOZNICE, var. B

ETAPA 2

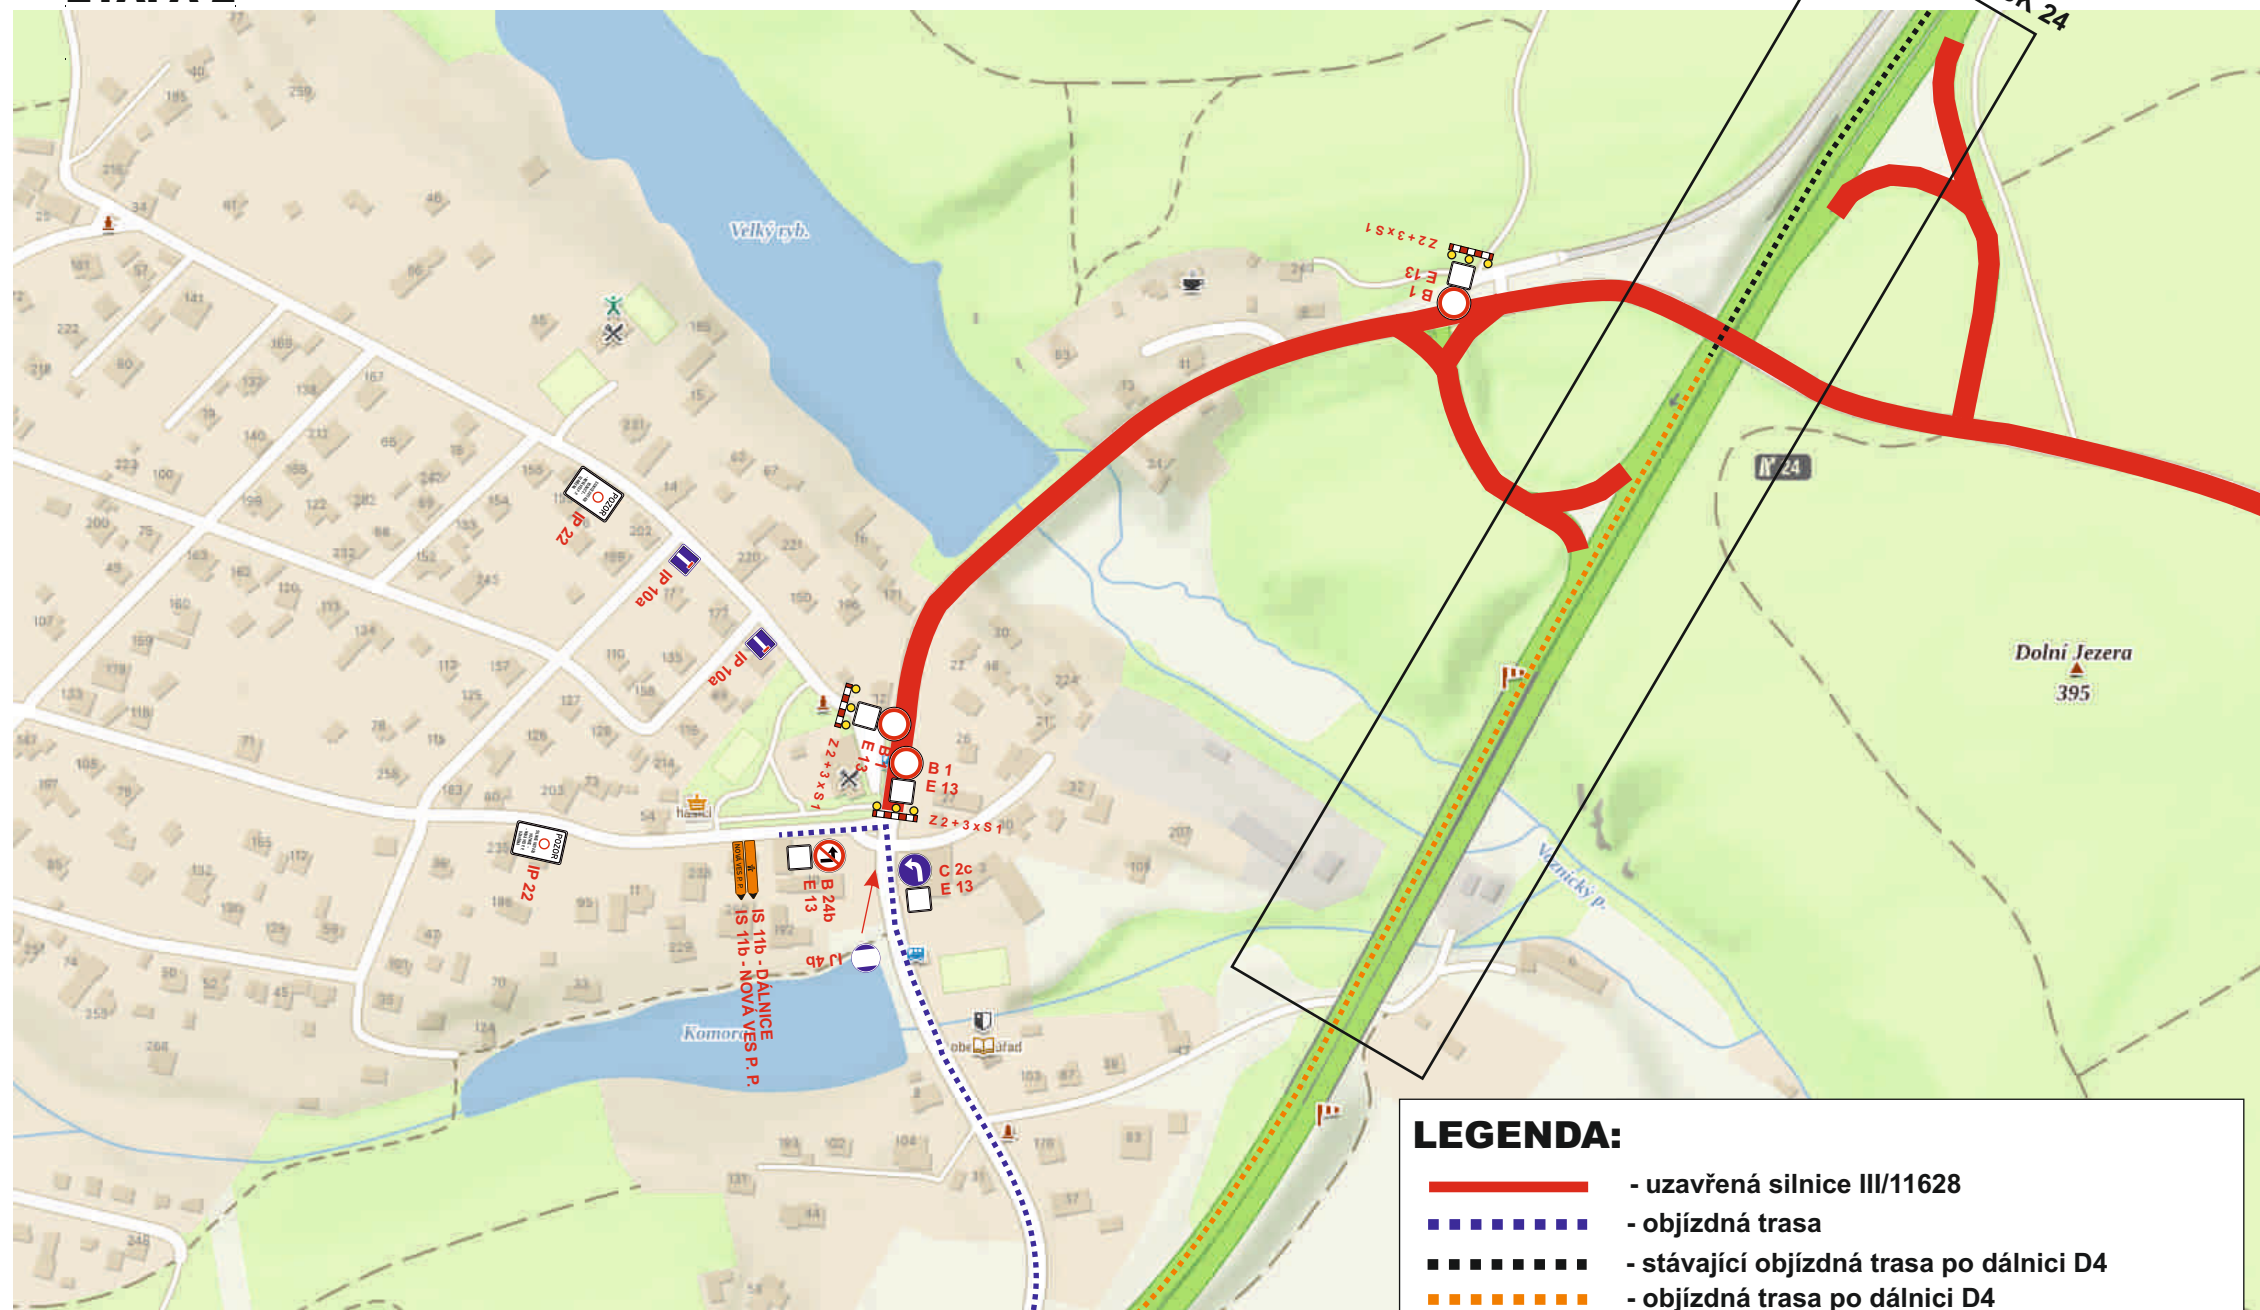


K2 MUK 27 Dobříš, var. B

ETAPA 2

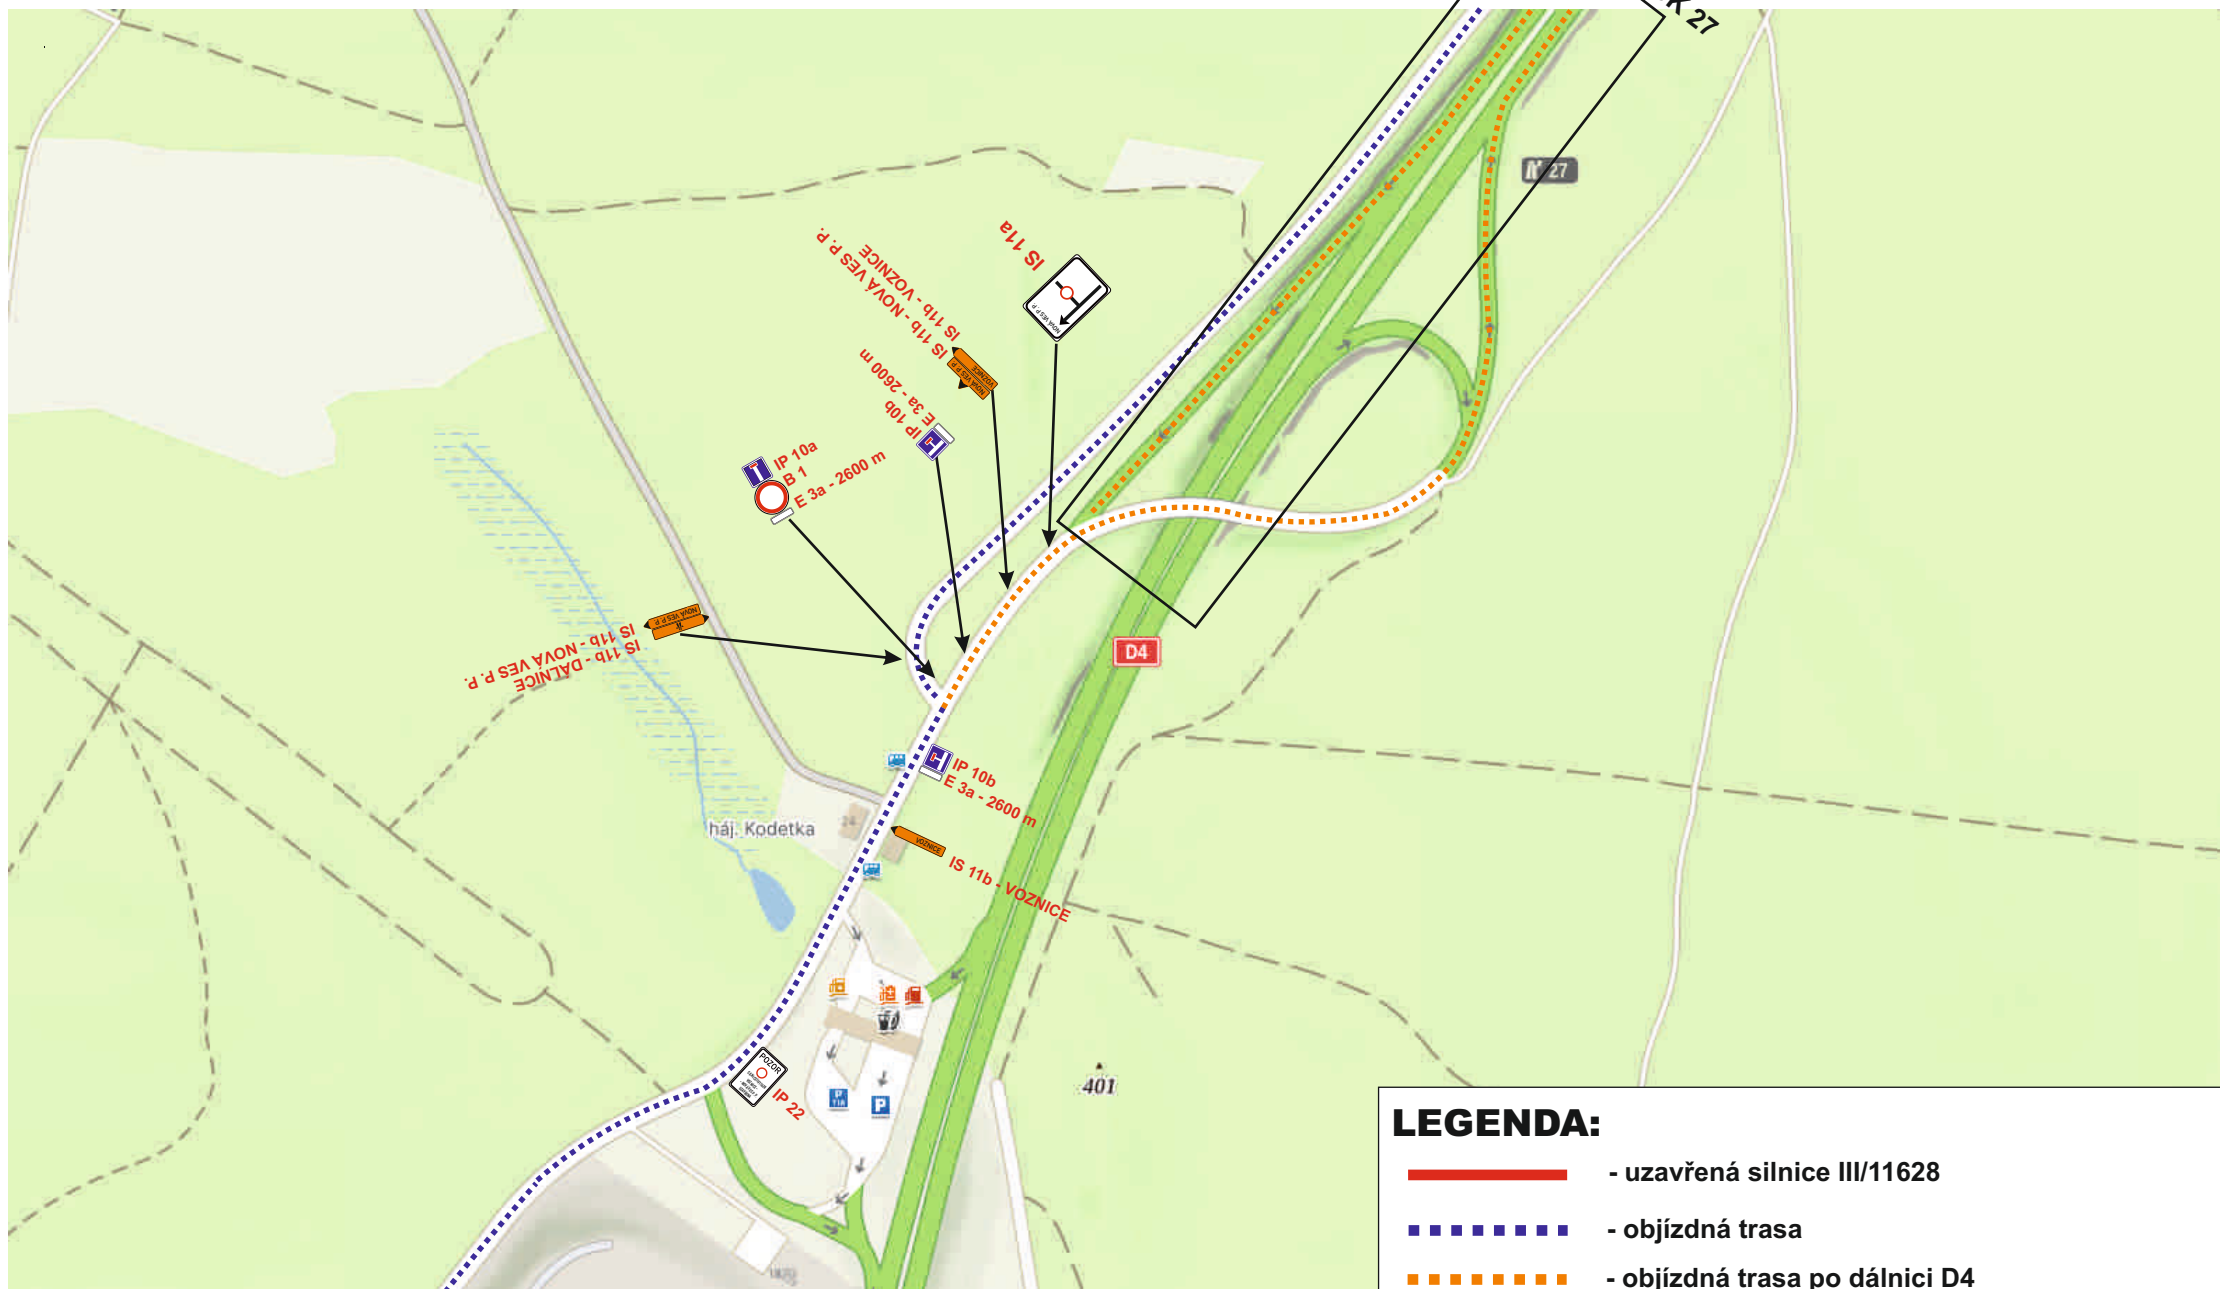


K3 DOBŘÍŠ, var. B

ETAPA 2

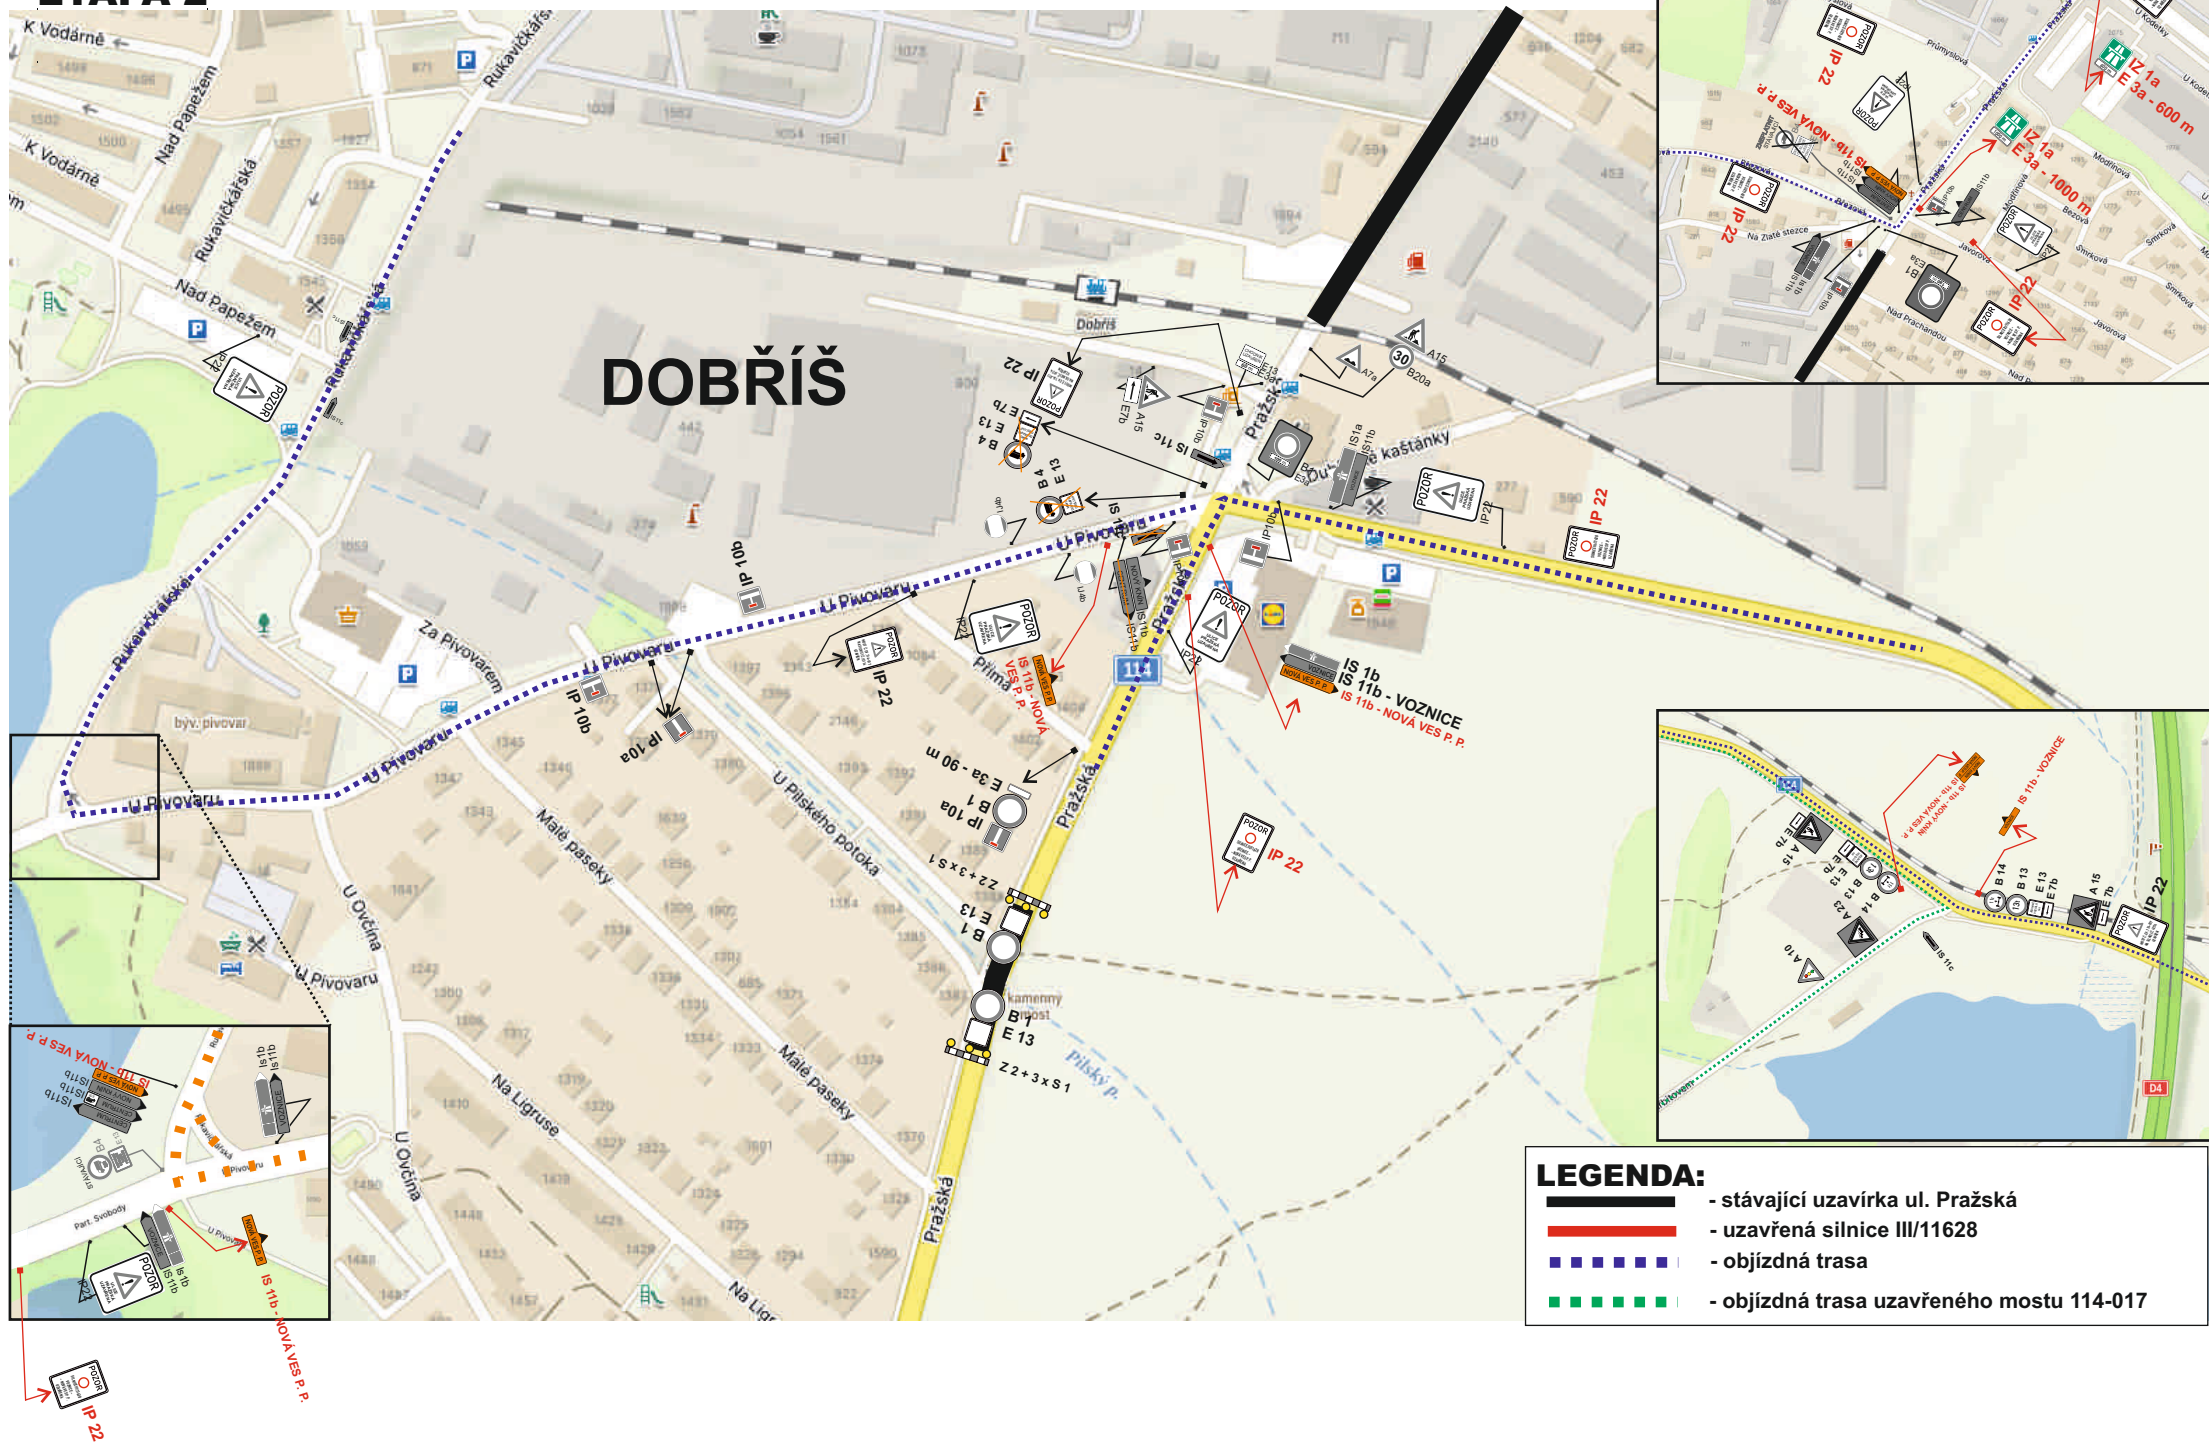

K3 DOBŘÍŠ, var. C (úprava DIO po otevření části ul. Pražská, termín 2.7. - 4.8.)

ETAPA 2

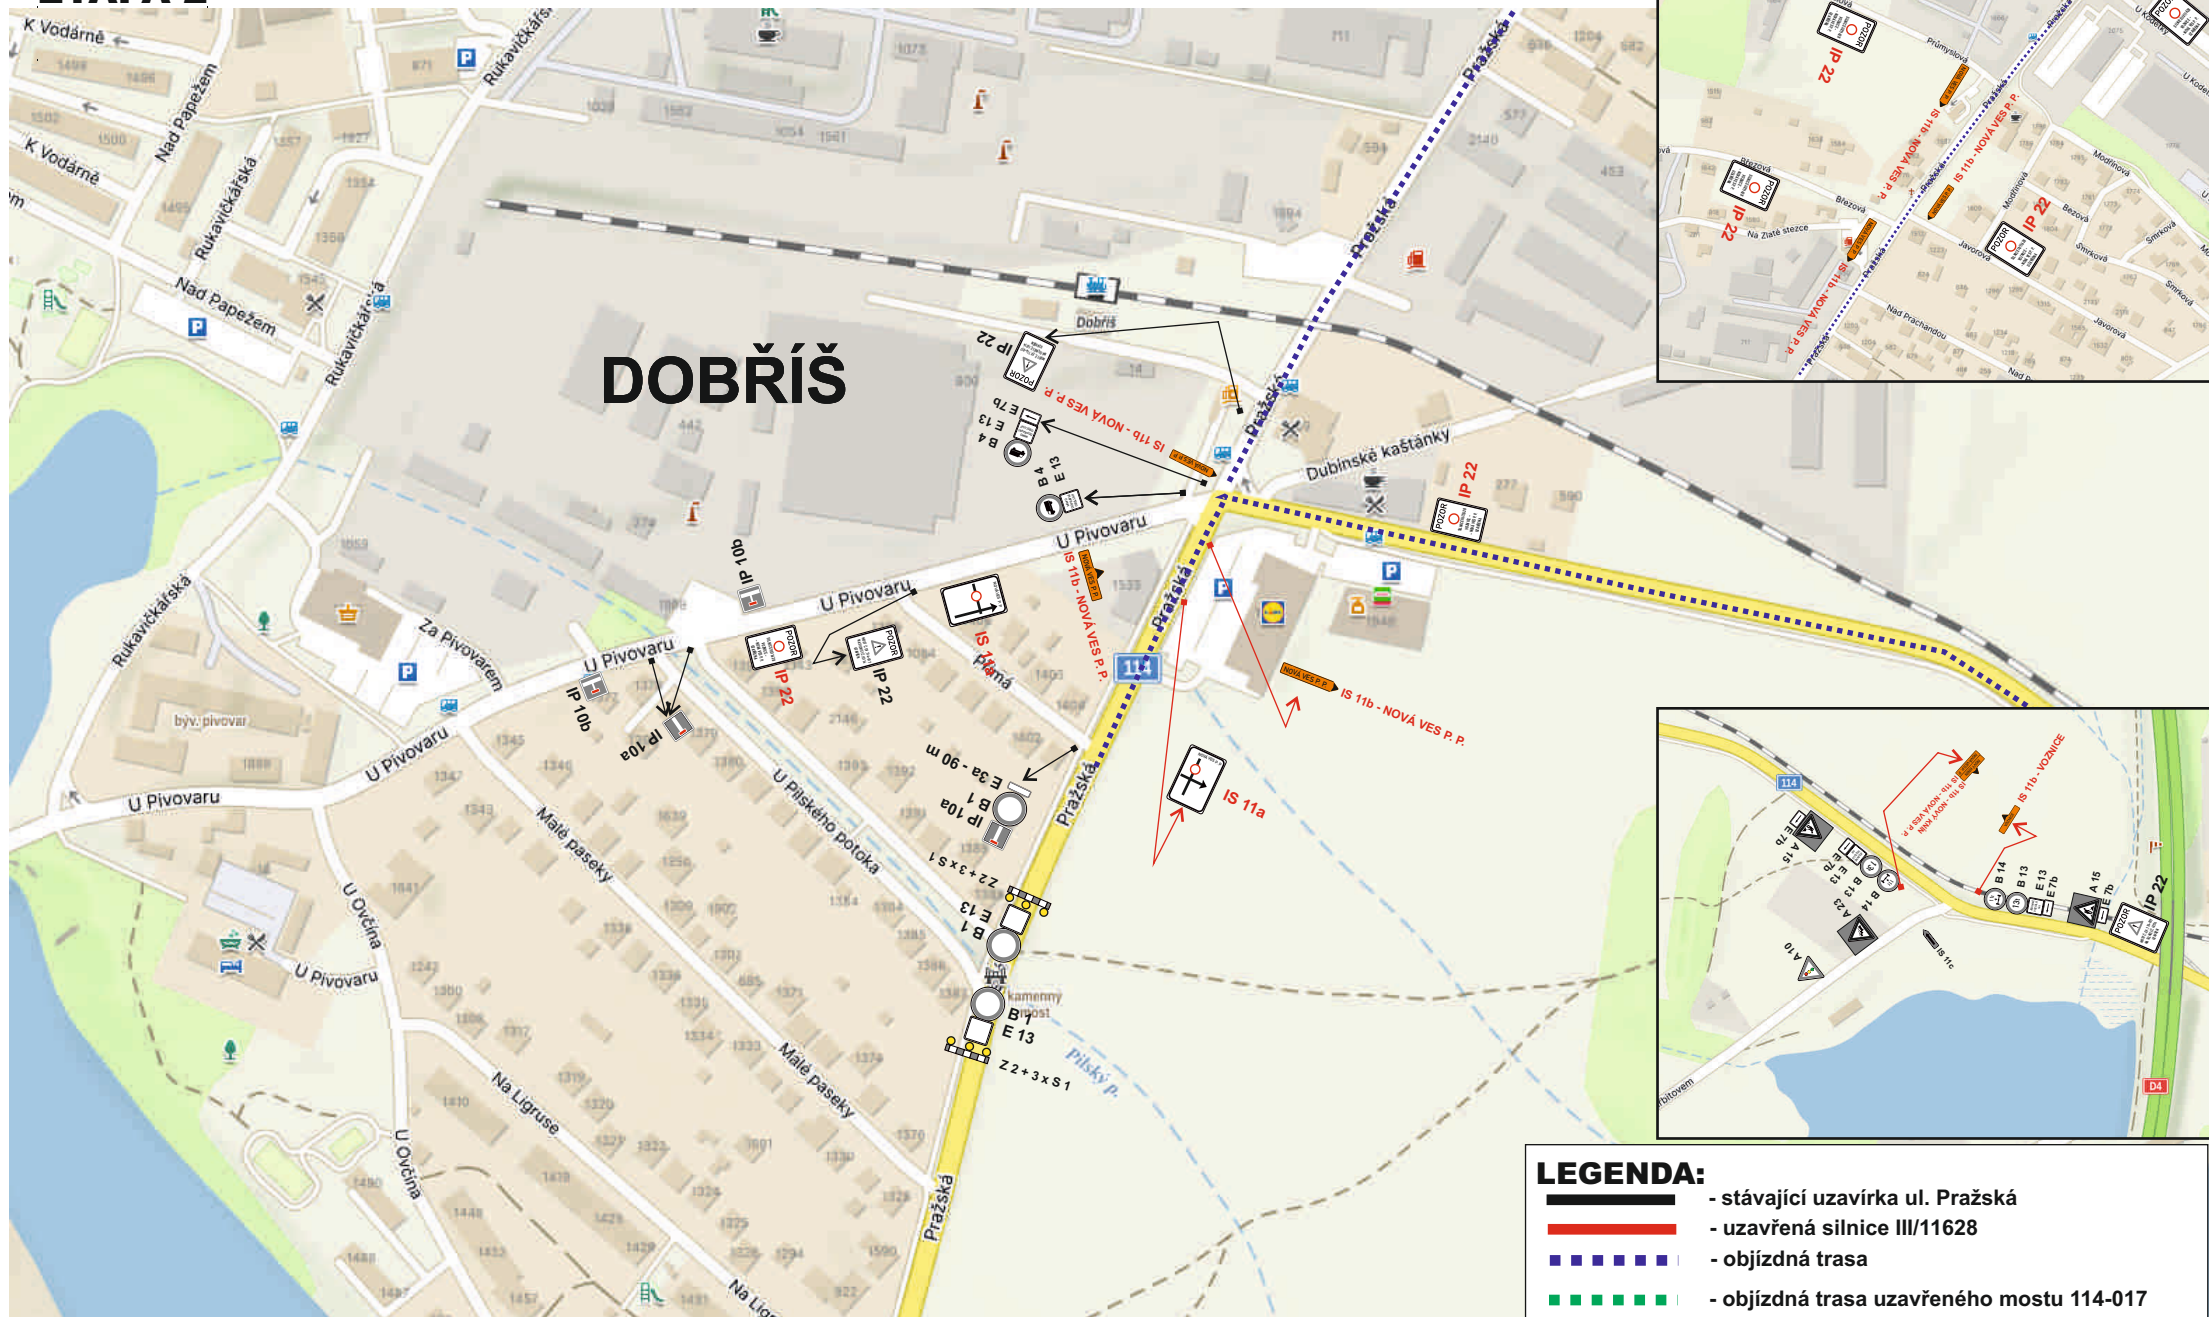

ETAPA 2



K5 MALÁ HRAŠTICE, var. B

ETAPA 2



ETAPA 2



K7 ZÁVIST, var. B

ETAPA 2

