



MĚSTSKÝ ÚŘAD DOBŘÍŠ

Odbor výstavby a životního prostředí
Oddělení výstavby
Úsek dopravy a silničního hospodářství



DRD0P000R9FH

Dobříš

VÁŠ DOPIS ZN.:

ZE DNE: 25.11.2020
IDENTIFIKÁTOR: MDOBX000B66Y
ČJ.: MDOB 1542/2021/Von
SPIS. ZN.: MDOB/11747/2020/VŽP

Město Nový Knín
náměstí Jiřího z Poděbrad 1
262 03 NOVÝ KNÍN

VYŘIZUJE: Ing. Pavel Vonášek
TELEFON: 318 533 321
E-MAIL: vonasek@mestodobris.cz

DATUM: 12.01.2021

Město Nový Knín		Číslo dopisu: DS
Došlo: 13-01-2021	Přílohy:	Opisovatel: JER
Č.j.:		Úřl. znaky:

VEŘEJNÁ VYHLÁŠKA

OPATŘENÍ OBECNÉ POVAHY

- STANOVENÍ MÍSTNÍ ÚPRAVY PROVOZU NA POZEMNÍCH KOMUNIKACÍCH

Městský úřad Dobříš, Odbor výstavby a životního prostředí, Oddělení výstavby, Úsek dopravy a silničního hospodářství, podle § 124 odst. 1 zákona č. 361/2000 Sb., o provozu na pozemních komunikacích a o změnách některých zákonů (zákon o silničním provozu), ve znění pozdějších předpisů (dále jen „zákon o silničním provozu“) jako orgán státní správy ve věcech provozu na pozemních komunikacích (dále jen „orgán státní správy“), na základě žádosti ze dne 25.11.2020 podané právnickou osobou – městem Nový Knín, se sídlem náměstí Jiřího z Poděbrad 1, 262 03 Nový Knín, IČO 00242888, v řízení o návrhu opatření obecné povahy podle § 171 a násl. části šesté zákona č. 500/2001 Sb., správní řád, ve znění pozdějších předpisů (dále jen *správní řád*),

stanovuje

v souladu s ustanovením § 124 odst. 6 a na základě ustanovení § 77 odst. 1 písm. c) a odst. 5 zákona o silničním provozu

místní úpravu provozu na pozemních komunikacích

v tomto rozsahu:

1. *Komunikace*: místní komunikace na pozemku parc. č. st. 117 v k. ú. Nový Knín.
2. *Místo*: Nový Knín, parkoviště v ul. Masnerova.
3. *Předmět úpravy*: osazení svislých dopravních značek 2x IP11b a B13 (3,5 t).
4. *Dopravní značení*: dle předloženého grafického návrhu odsouhlaseného Policií ČR pod čj. KRPS-5158/ČJ-2020-011106 ze dne 07.12.2020, který je nedílnou součástí tohoto stanovení.
5. *Důvod místní úpravy*: úprava parkování a omezení vjezdu nákladní dopravy.
6. *Velikost dopravních značek (zařízení)*: základní.
7. *Provedení značek (typ)*: svislé – stálé, reflexní.
8. *Termín*: nejdříve po nabytí účinnosti opatření obecné povahy.

Podmínky provedení úpravy provozu:

1. Dopravní značení bude instalováno dle grafického návrhu odsouhlaseného Policií ČR, Krajským ředitelstvím policie Středočeského kraje, Dopravním inspektorátem Příbram, ve vyjádření č. j. KRPS-5158/ČJ-2020-011106 ze dne 07.12.2020, který je nedílnou součástí tohoto stanovení.
2. Veškeré dopravní značení a dopravní zařízení musí svým provedením odpovídat příslušným ustanovením zákona o silničním provozu v návaznosti na vyhlášku Ministerstva dopravy č. 294/2015 Sb., kterou se provádějí pravidla provozu na pozemních komunikacích, ve znění

pozdějších předpisů, a musí splňovat požadavky „Zásad pro dopravní značení na pozemních komunikacích“ (TP 65), schválených Ministerstvem dopravy ČR pod č.j. 532/2013-120-STSP/1 ze dne 31.7.2013, požadavky „Zásad pro označování pracovních míst na pozemních komunikacích“ (TP 66), schválených Ministerstvem dopravy ČR pod č.j. 21/2015-120-TN/1 ze dne 12. března 2015 a požadavky ČSN EN 12899-1 „Stálé svislé dopravní značení“.

3. Úpravu provozu (instalaci dopravního značení/zařízení) zajistí osoba s platným oprávněním pro provádění dopravního značení.
4. Orgán státní správy si vyhrazuje právo toto stanovení změnit nebo doplnit, pokud si to bude vyžadovat změna situace v silničním provozu nebo veřejný zájem.
5. Policie ČR má právo kontroly a předložení dalších doplňujících návrhů a opatření v zájmu zajištění bezpečnosti a plynulosti silničního provozu.

Jiné další podmínky:

Odůvodnění:

Orgán státní správy obdržel dne 25.11.2020 žádost právnické osoby – města Nový Knín, se sídlem náměstí Jiřího z Poděbrad 1, 262 03 Nový Knín, IČO 00242888, o stanovení místní úpravy provozu místní komunikace na pozemku parc. č. st. 117 v k. ú. Nový Knín (parkoviště v ul. Masnerova) v Novém Kníně dle výše uvedeného návrhu.

V souladu s ustanovením § 77 odst. 3 *zákona o silničním provozu* byl návrh opatření obecné povahy projednán s dotčeným orgánem, tj. Policií České republiky, Krajským ředitelstvím policie Středočeského kraje, Územním odborem Příbram, Dopravním inspektorátem, která k němu vydala souhlasné vyjádření č. j. KRPS-5158/ČJ-2020-011106 ze dne 07.12.2020.

Dne 08.12.2020 orgán státní správy oznámil veřejnou vyhláškou návrh opatření obecné povahy a vyzval k uplatnění písemných připomínek nebo písemných odůvodněných námitek. V souladu s ustanovením § 172 odst. 1 a 5 *správního řádu* v návaznosti na § 39 odst. 1 *správního řádu* stanovil orgán státní správy lhůtu do 30 dnů ode dne jeho zveřejnění pro uplatnění připomínek nebo námitek, tj. do 09.01.2021. Oznámení o návrhu opatření obecné povahy bylo vyvěšeno na úřední desce Městského úřadu Dobříš v době od 09.12.2020 do 29.12.2020.

Ve stanovené lhůtě nebyly uplatněny žádné připomínky nebo námítky, proto orgán státní správy stanovil místní úpravu provozu tak, jak je shora v tomto opatření obecné povahy uvedeno.

Poučení:

Proti opatření obecné povahy dle § 173 odst. 2 *správního řádu* nelze podat opravný prostředek. Dle § 173 odst. 1 *správního řádu* opatření obecné povahy nabývá účinnosti patnáctým dnem po dni vyvěšení veřejné vyhlášky.

Ing. Pavel Vonášek v. r.
oprávněná úřední osoba

Příloha tohoto stanovení, která je jeho nedílnou součástí:
grafická situace s návrhem místní úpravy provozu

Toto opatření musí být vyvěšeno po dobu 15 dnů.

Vyvěšeno dne: Sejmuto dne:

Razítko, podpis orgánu, který potvrzuje vyvěšení a sejmutí oznámení.


Rozdělovník

Účastníci řízení (s požadavkem vyvěšení na úřední desku):

- Město Dobříš, Mírové náměstí 119, 263 01 Dobříš
- Město Nový Knín, náměstí Jiřího z Poděbrad 1, 262 03 Nový Knín

Dotčený orgán:

- Policie ČR, KŘ policie Středočeského kraje, Dopravní inspektorát Příbram, Žežická 498, 261 23 Příbram V – Zdaboh

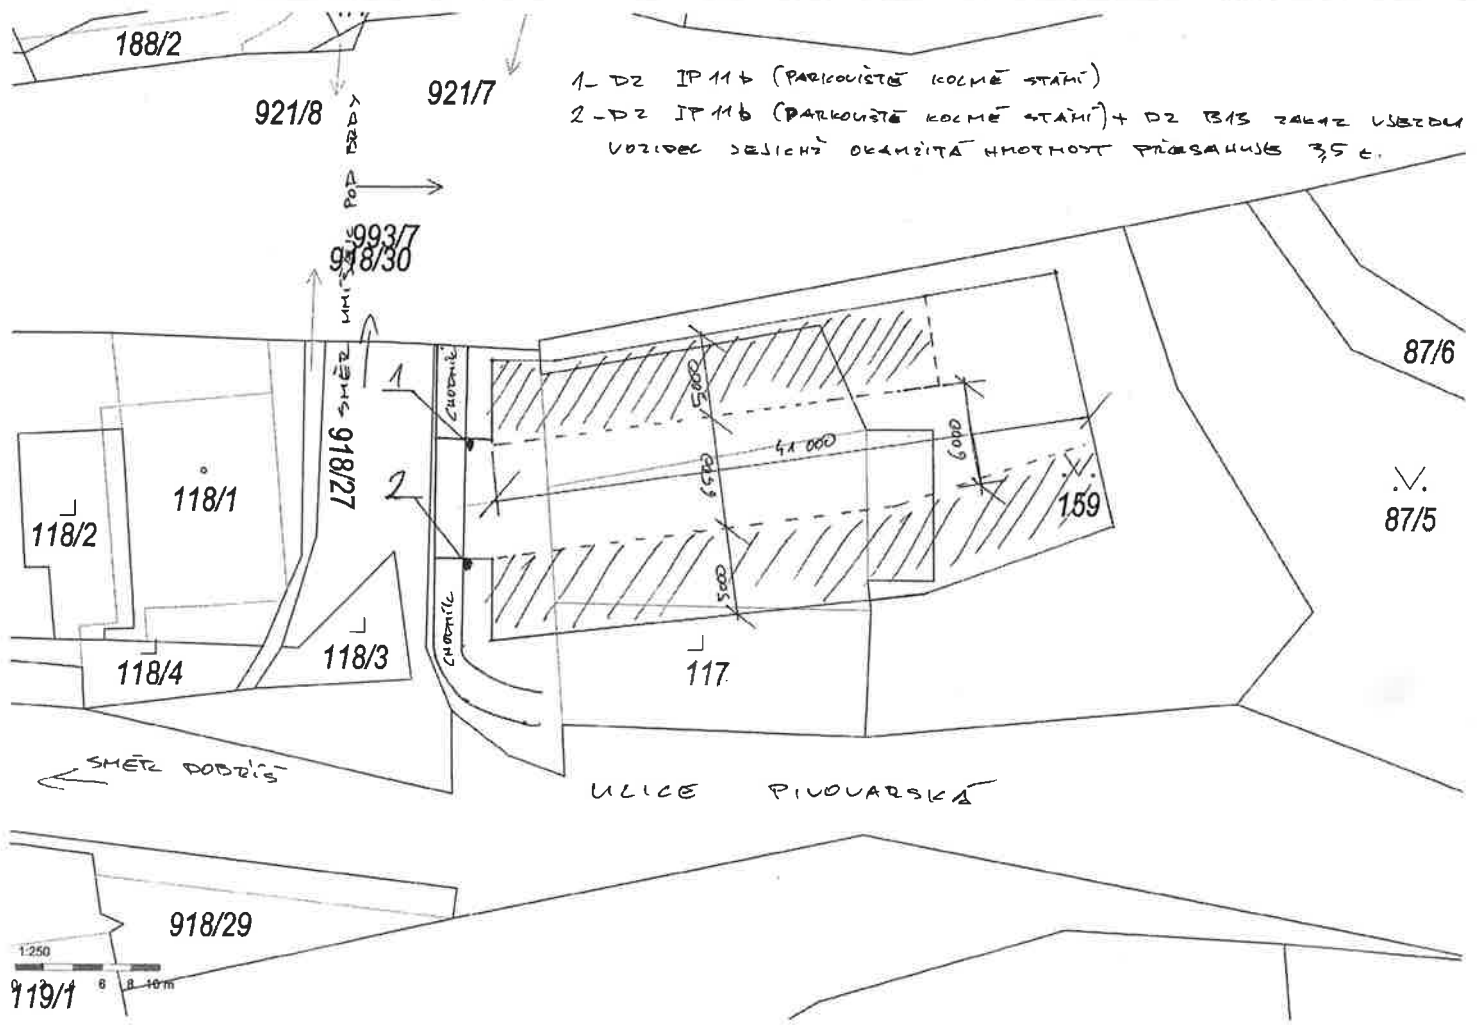

- 1- DZ IP 11b (PARKOVIŠTĚ KOLNĚ STĀNŮ)
- 2- DZ IP 11b (PARKOVIŠTĚ KOLNĚ STĀNŮ) + DZ B13 ZALÁZ UŠEBDŮ
VOZIDEL DEJICHŮ OKAMŽITĚ HMOTNOST PŘESAHUJÍCÍ 3,5 t.

1:250
 0 5 10m
 119/1