



# MĚSTSKÝ ÚŘAD DOBŘÍŠ

Odbor výstavby a životního prostředí

Oddělení výstavby

Úsek dopravy a silničního hospodářství



DRD0P000RFCQ

## Dobříš

### VÁŠ DOPIS ZN.:

ZE DNE: 25.11.2020  
IDENTIFIKAČNÍ: MDOBX00059ZI  
Č.j.: MDOB 52524/2020/Von  
SPIS. ZN.: MDOB/11747/2020/VŽP

Město Nový Knín  
náměstí Jiřího z Poděbrad 1  
262 03 NOVÝ KNÍN

VYŘIZUJE: Ing. Pavel Vonášek  
TELEFON: 318 533 321  
E-MAIL: [vonasek@mestodobris.cz](mailto:vonasek@mestodobris.cz)

DATUM: 08.12.2020

Město Nový Knín		Číslo dopor.:
Došlo:	09-12-2020	Zpracovatel:
Přílohy:		Úkl. znak:
Č.j.:		

## VEŘEJNÁ VYHLÁŠKA

### OZNÁMENÍ O NÁVRHU OPATŘENÍ OBECNÉ POVAHY - STANOVENÍ MÍSTNÍ ÚPRAVY PROVOZU NA POZEMNÍCH KOMUNIKACÍCH

Městský úřad Dobříš, Odbor výstavby a životního prostředí, Oddělení výstavby, Úsek dopravy a silničního hospodářství, podle § 124 odst. 1 zákona č. 361/2000 Sb., o provozu na pozemních komunikacích a o změnách některých zákonů (zákon o silničním provozu), ve znění pozdějších předpisů (dále jen „zákon o silničním provozu“) jako orgán státní správy ve věcech provozu na pozemních komunikacích (dále jen „orgán státní správy“), na základě žádosti ze dne 25.11.2020 podané právnickou osobou – městem Nový Knín, se sídlem náměstí Jiřího z Poděbrad 1, 262 03 Nový Knín, IČO 00242888, a po odsouhlasení Policií ČR, Krajským ředitelstvím policie Středočeského kraje, Dopravním inspektorátem Příbram, čj. KRPS-5158/ČJ-2020-011106 ze dne 07.12.2020, zahájil řízení o návrhu opatření obecné povahy podle § 171 a násl. části šesté zákona č. 500/2001 Sb., správní řád, ve znění pozdějších předpisů (dále jen „správní řád“), v souladu s ustanovením § 124 odst. 6 a na základě ustanovení § 77 odst. 1 písm. c) zákona o silničním provozu ve věci:

#### stanovení místní úpravy provozu na pozemních komunikacích

v tomto rozsahu:

1. *Komunikace*: místní komunikace na pozemku parc. č. st. 117 v k. ú. Nový Knín.
2. *Místo*: Nový Knín, parkoviště v ul. Masnerova.
3. *Předmět úpravy*: osazení svislých dopravních značek 2x IP11b a B13 (3,5 t).
4. *Dopravní značení*: dle předloženého grafického návrhu odsouhlaseného Policií ČR pod čj. KRPS-5158/ČJ-2020-011106 ze dne 07.12.2020, který je nedílnou součástí tohoto stanovení.
5. *Důvod místní úpravy*: úprava parkování a omezení vjezdu nákladní dopravy.
6. *Velikost dopravních značek (zařízení)*: základní.
7. *Provedení značek (typ)*: svislé – stálé, reflexní.
8. *Termín*: nejdříve po nabytí účinnosti opatření obecné povahy.

#### Podmínky provedení úpravy provozu:

1. Veškeré dopravní značení a dopravní zařízení musí svým provedením odpovídat příslušným ustanovením zákona o silničním provozu v návaznosti na vyhlášku Ministerstva dopravy č. 294/2015 Sb., kterou se provádějí pravidla provozu na pozemních komunikacích, ve znění pozdějších předpisů, a musí splňovat požadavky „Zásad pro dopravní značení na pozemních komunikacích“ (TP 65), schválených Ministerstvem dopravy ČR pod čj. 532/2013-120-STSP/1 ze dne 31.7.2013, požadavky „Zásad pro označování pracovních míst na pozemních komunikacích“ (TP 66), schválených Ministerstvem dopravy ČR pod čj. 21/2015-120-TN/1 ze dne 12. března 2015 a požadavky ČSN EN 12899-1 „Stálé svislé dopravní značení“.

2. Orgán státní správy si vyhrazuje právo toto stanovení změnit nebo doplnit, pokud si to bude vyžadovat změna situace v silničním provozu nebo veřejný zájem.
3. Policie ČR má právo kontroly a předložení dalších doplňujících návrhů a opatření v zájmu zajištění bezpečnosti a plynulosti silničního provozu.

Jiné další podmínky: .....

Orgán státní správy podle ustanovení § 172 odst. 1 správního řádu

### vyzývá

dotčené osoby, aby k tomuto návrhu opatření obecné povahy - stanovení místní úpravy provozu na výše uvedené pozemní komunikaci, spočívající v osazení dopravních značek dle výše uvedeného návrhu, který je přílohou tohoto oznámení, podávaly písemné připomínky nebo písemné odůvodněné námítky doručením *orgánu státní správy* ve lhůtě **do 30 dnů** ode dne jeho zveřejnění. Zmeškání úkonu nelze prominout. O námítkách rozhoduje správní orgán, který opatření obecné povahy vydává. Lhůta k podání písemných připomínek je správním orgánem stanovena v souladu s ustanovením § 174 odst. 1 správního řádu za podmínek definovaných v § 39 správního řádu a lhůta k podání písemných odůvodněných námitek je stanovena v souladu s ustanovením § 172 odst. 5 správního řádu.

V souladu s ustanovením § 172 odst. 4 správního řádu může k tomuto návrhu stanovení místní úpravy provozu kdokoliv, jehož práva, povinnosti nebo zájmy mohou být tímto opatřením obecné povahy přímo dotčeny, uplatnit u *orgánu státní správy* písemné připomínky a v souladu s dikcí § 172 odst. 5 správního řádu mohou k tomuto návrhu stanovení místní úpravy provozu vlastníci nemovitostí, jejichž práva, povinnosti nebo zájmy související s výkonem vlastnického práva mohou být tímto opatřením obecné povahy přímo dotčeny nebo, určí-li tak správní orgán, i jiné osoby, jejichž oprávněné zájmy mohou být tímto opatřením obecné povahy přímo dotčeny, podat proti tomuto návrhu opatření obecné povahy písemné odůvodněné námítky k *orgánu státní správy*.

Ing. Pavel Vonášek v. r.  
oprávněná úřední osoba

**Příloha** tohoto stanovení, která je jeho nedílnou součástí:  
grafická situace s návrhem místní úpravy provozu

**Toto opatření musí být vyvěšeno po dobu 15 dnů.**

Vyvěšeno dne: 9. 11. 2020

Sejmuto dne: .....

Razítko, podpis orgánu, který potvrzuje vyvěšení a sejmutí oznámení.

M Ě S T O  
262 03 NOVÝ KNÍN  
M. Příbram  
IČ: 00242888, DIČ: CZ00242888


**Rozdělovník**

Účastníci řízení (s požadavkem vyvěšení na úřední desku):

- Město Dobříš, Mírové náměstí 119, 263 01 Dobříš
- Město Nový Knín, náměstí Jiřího z Poděbrad 1, 262 03 Nový Knín

Dotčený orgán:

- Policie ČR, KŘ policie Středočeského kraje, Dopravní inspektorát Příbram, Žežická 498, 261 23 Příbram V – Zdaboh

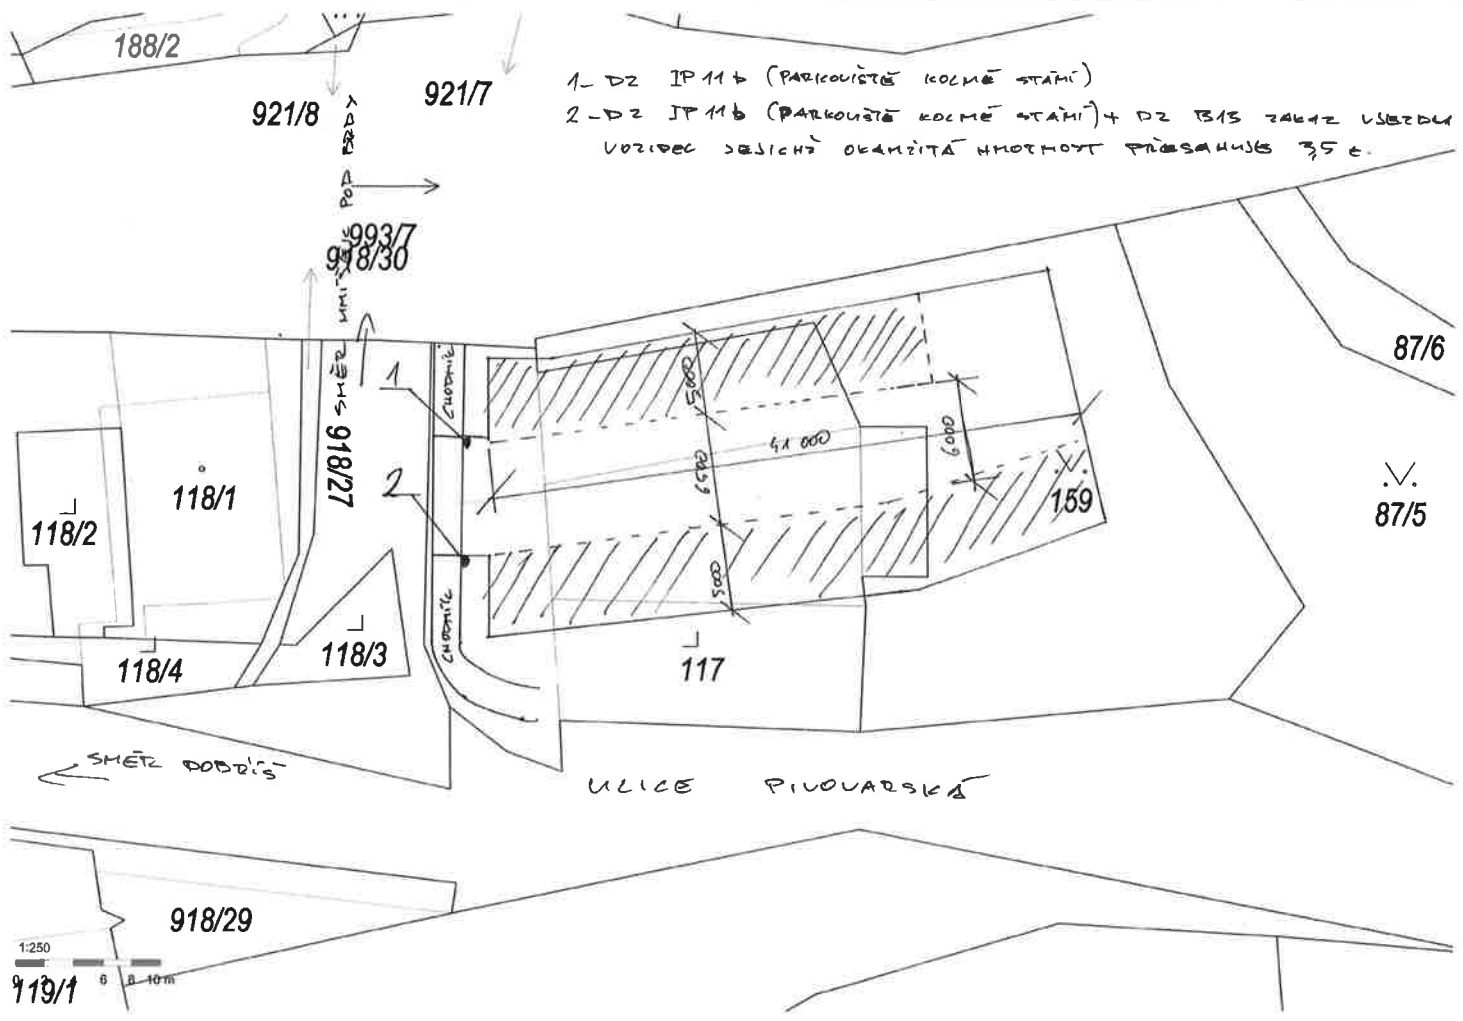

- 1- DZ IP 11 b (PARKOVIŠTĚ KOLNĚ STĀMĚ)
- 2- DZ JP 11 b (PARKOVIŠTĚ KOLNĚ STĀMĚ) + DZ B15 ZALUZ VĚTRNĚ  
VORÍDEK DESIČNĚ OKAMŽITĚ HMOTNOST PŘESAHUJÍCÍ 35 t.

993/7  
 918/30  
 SMĚR  
 918/27

ULICE PIVOVARSKÁ

SMĚR DOBŘÍŠ

1:250  
 0 5 10 m