


VÝKAZ DOSAVADNÍHO A NOVÉHO STAVU ÚDAJŮ KATASTRU NEMOVITOSTÍ

Dosavadní stav					Nový stav													
Označení pozemku parc. číslem	Výměra parcely		Druh pozemku Způsob využití	Označení pozemku parc. číslem	Výměra parcely		Druh pozemku Způsob využití	Typ stavby Způsob využití	Způsob využití	Způsob využití	Porovnání se stavem evidence právních vztahů							
	ha	m ²			ha	m ²					Díl přechází z pozemku označeného v katastru nemovitostí	dřívější poz. evidenci	Číslo listu vlastnictví	Výměra dílu		Označení dílu		
		ha	m ²			ha	m ²			ha	m ²							
63/2	4	20	ostat.pl. jiná plocha	63/2	3	64	ostat.pl. jiná plocha											
				63/16		56	ostat.pl. jiná plocha			63/2		10002				56		
63/9	4	81	ostat.pl. jiná plocha	63/9	4	32	ostat.pl. jiná plocha											
				63/17		42	ostat.pl. jiná plocha			63/9		10001				42		
				63/18		7	ostat.pl. jiná plocha			63/9		10001				7		
	9	01			9	01												

Seznam souřadnic (S-JTSK)

Č. bodu	Souřadnice pro zápis do KN			Souřadnice určené měřením		
	Y	X	kód kv.	Y	X	Poznámka
389-2750	755750.77	1078664.20	8			značka barvou
425-1	755746.01	1078682.46	3			roh budovy
425-25	755747.73	1078682.76	8			značka barvou
445-17	755743.22	1078694.66	3			plot
445-18	755747.34	1078667.06	3			plot
1	755751.50	1078683.43	3			plot
2	755745.07	1078682.30	3			plot
3	755752.99	1078675.21	3			plot
4	755753.34	1078671.14	3			plot
5	755752.05	1078671.37	3			plot
6	755751.54	1078665.92	3			plot
7	755750.44	1078666.22	8			značka barvou

GEOMETRICKÝ PLÁN pro rozdělení pozemků	Geometrický plán ověřil úředně oprávněný zeměměřický inženýr: Jméno, příjmení: <i>Ing. Helena Vomáčková</i>	Stejnopis ověřil úředně oprávněný zeměměřický inženýr: Jméno, příjmení: <i>Ing. Helena Vomáčková</i>
	Číslo položky seznamu úředně oprávněných zeměměřických inženýrů: <i>2028/2001</i>	Číslo položky seznamu úředně oprávněných zeměměřických inženýrů: <i>2028/2001</i>
	Dne: <i>4.10.2023</i> Číslo: <i>113/2023</i>	Dne: <i>16.10.2023</i> Číslo: <i>49/2023</i>
	Náležitostmi a přesností odpovídá právním předpisům.	Tento stejnopis odpovídá geometrickému plánu v elektronické podobě uloženému v dokumentaci katastrálního úřadu.
Vyhotovitel: <i>Petr Veidenthaler</i> <i>K Rozkoši 257</i> <i>Praha 4</i>	Katastrální úřad souhlasí s očíslováním parcel.	
Číslo plánu: <i>467-36/2023</i>	Ing. Pavlína Burianová KÚ pro Středočeský kraj KP Příbram GP-1888/2023-211 2023.10.12 09:58:33 +02'00'	
Okres: <i>Příbram</i>		
Obec: <i>Nový Knín</i>		
Kat. území: <i>Libčice</i>		
Mapový list: <i>Dobříš 2-9/23</i>		
Dosavadním vlastníkům pozemků byla poskytnuta možnost seznámit se v listině s průběhem navrhovaných nových hranic, které byly označeny přeškrtnutým způsobem.		

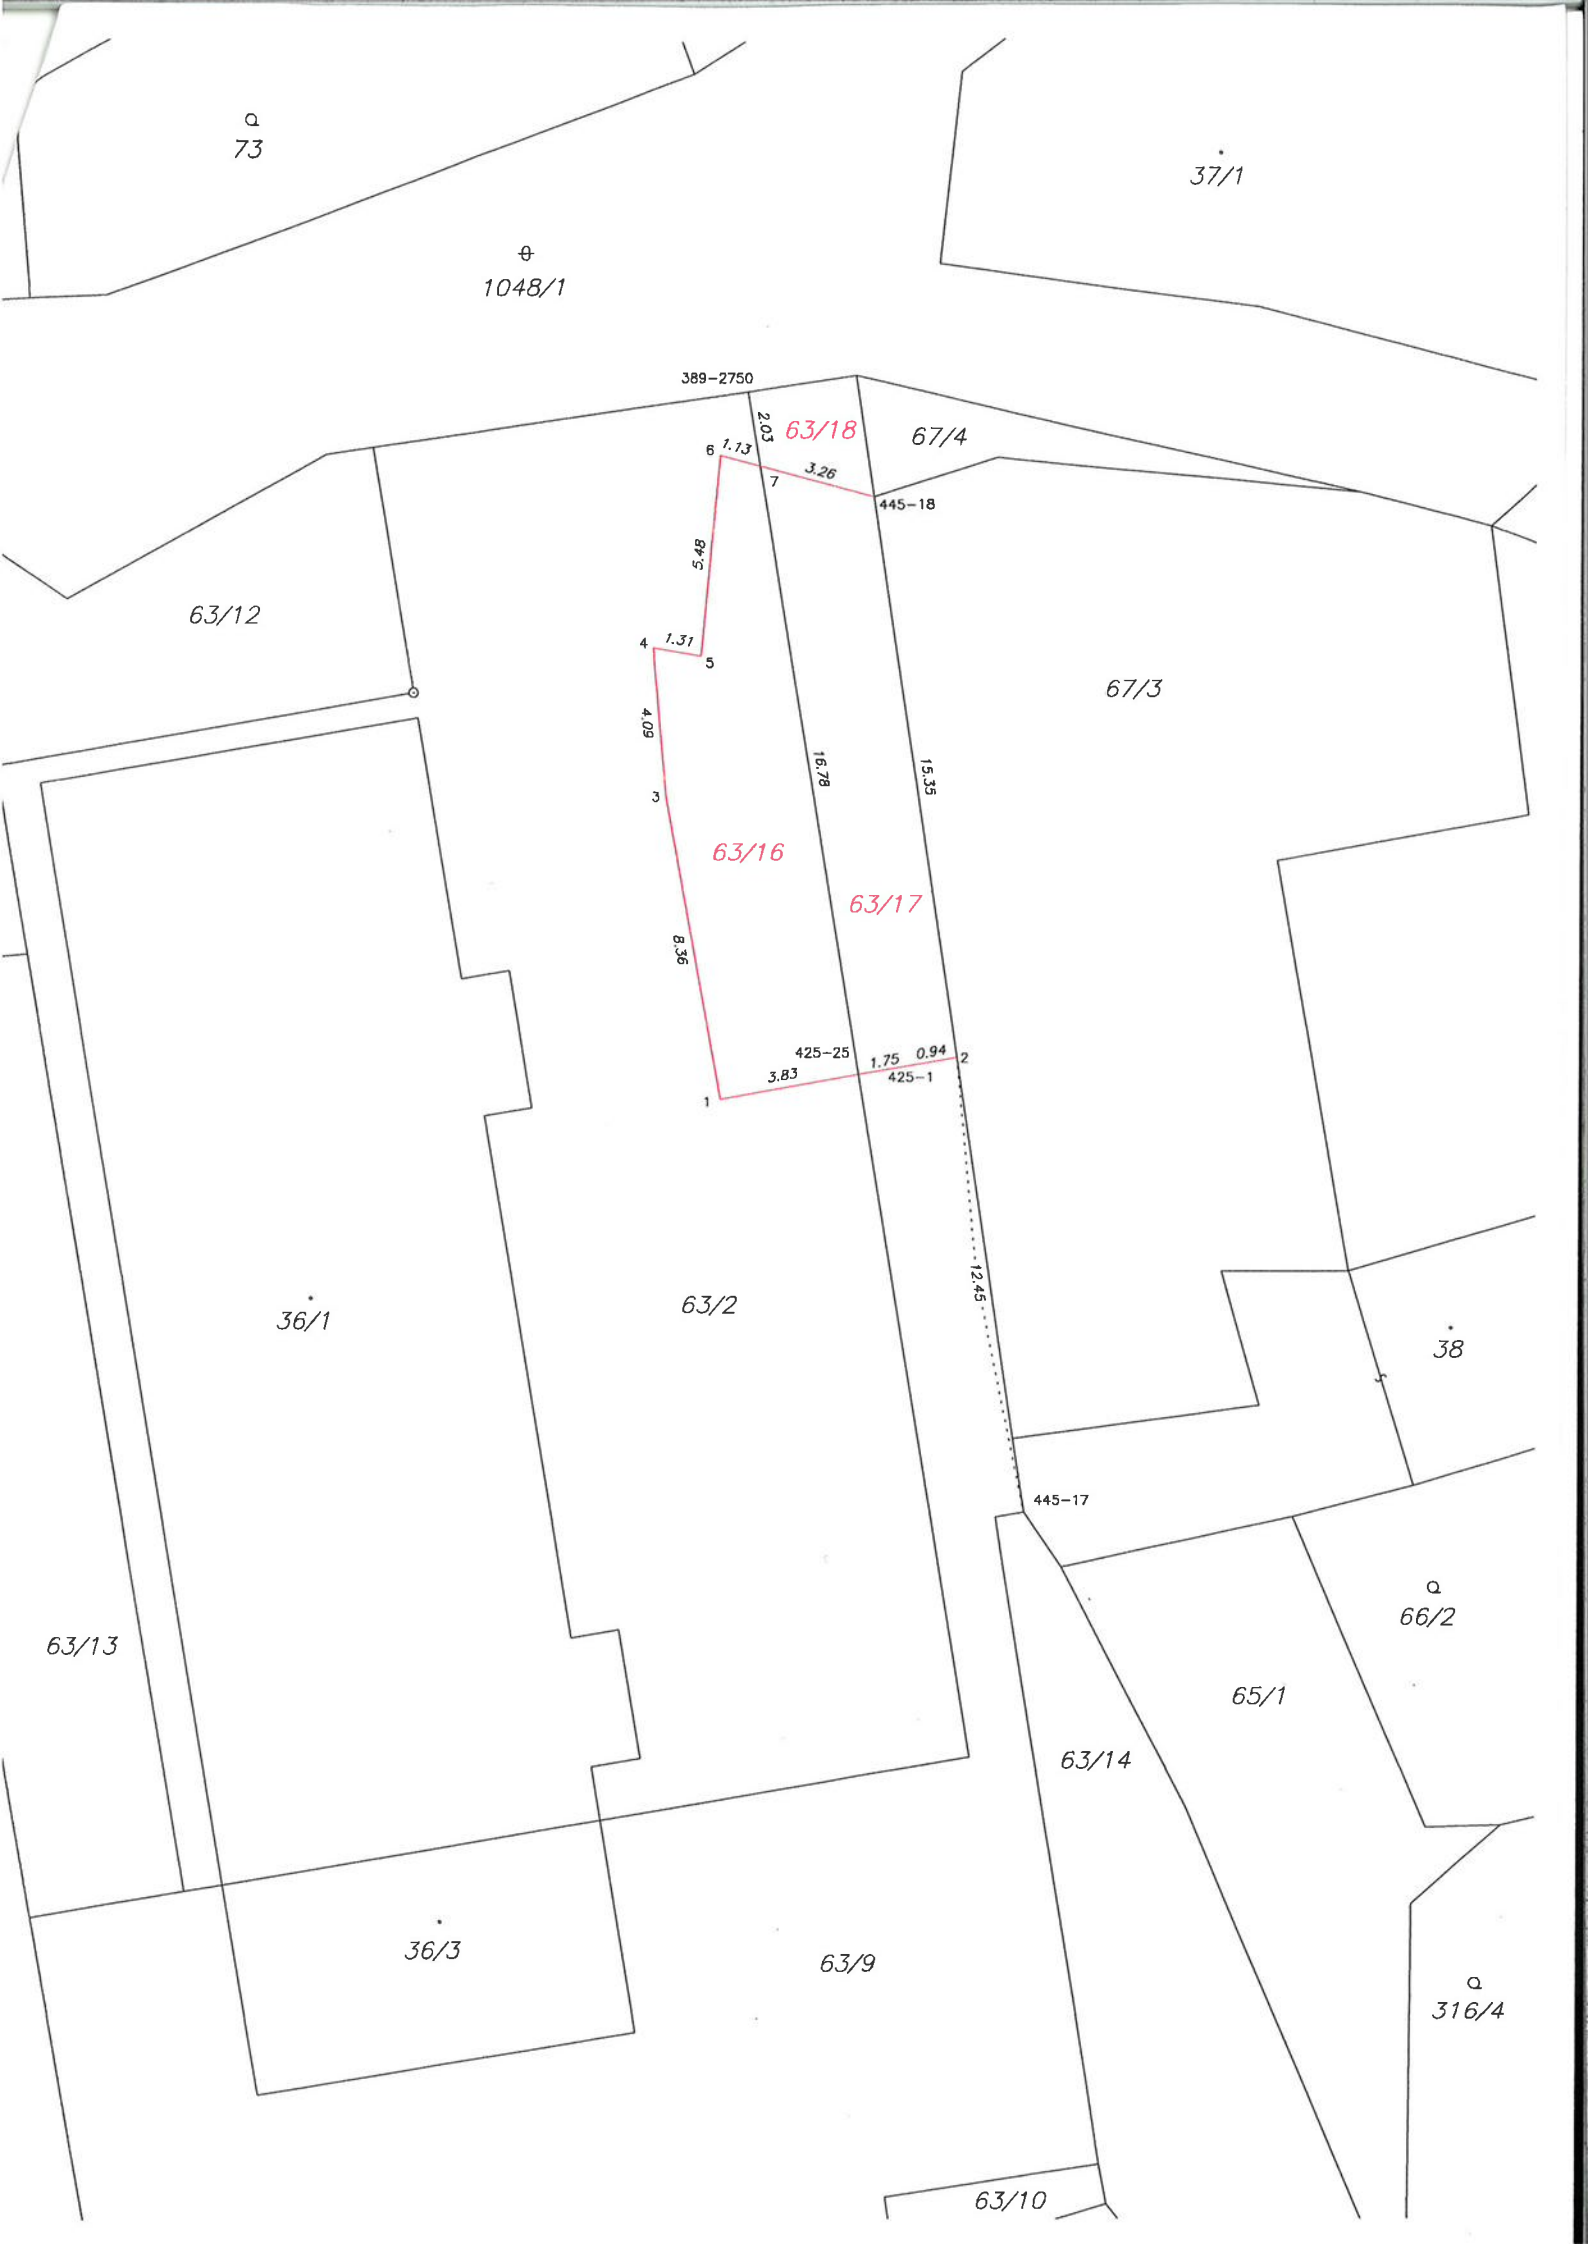

a
73

37/1

o
1048/1

389-2750

63/18

67/4

445-18

63/12

67/3

63/16

63/17

425-25

425-1

36/1

63/2

38

445-17

63/13

a
66/2

65/1

63/14

36/3

63/9

a
316/4

63/10