






DIO - DOBŘÍŠ - VOZNICE - CELKOVÁ MAPA
úplná uzavírka silnice III/11628
ETAPA 1

- LEGENDA:**
-  - stávající uzavírka Pražské ul.
 -  - uzavřená silnice III/11628
 -  - objíždná trasa
 -  - objíždná trasa po dálnici D4





 HPN PROJEKT	Zhotovitel projektové dokumentace HPN projekt s.r.o. Obrataň 93 394 12 Obrataň		tel: 720 699 496 603 820 308 e-mail: info@hpnprojekt.cz	www.hpnprojekt.cz
	DIO - SILNICE III/11628 ETAPA 1 DOBŘÍŠ - VOZNICE DIO - CELKOVÁ MAPA	Objednatel: PORR a.s. Vypracoval: Pavel Neckář Zodp. projektant: Pavel Neckář Datum: 02/2024 Stupeň: RDS		

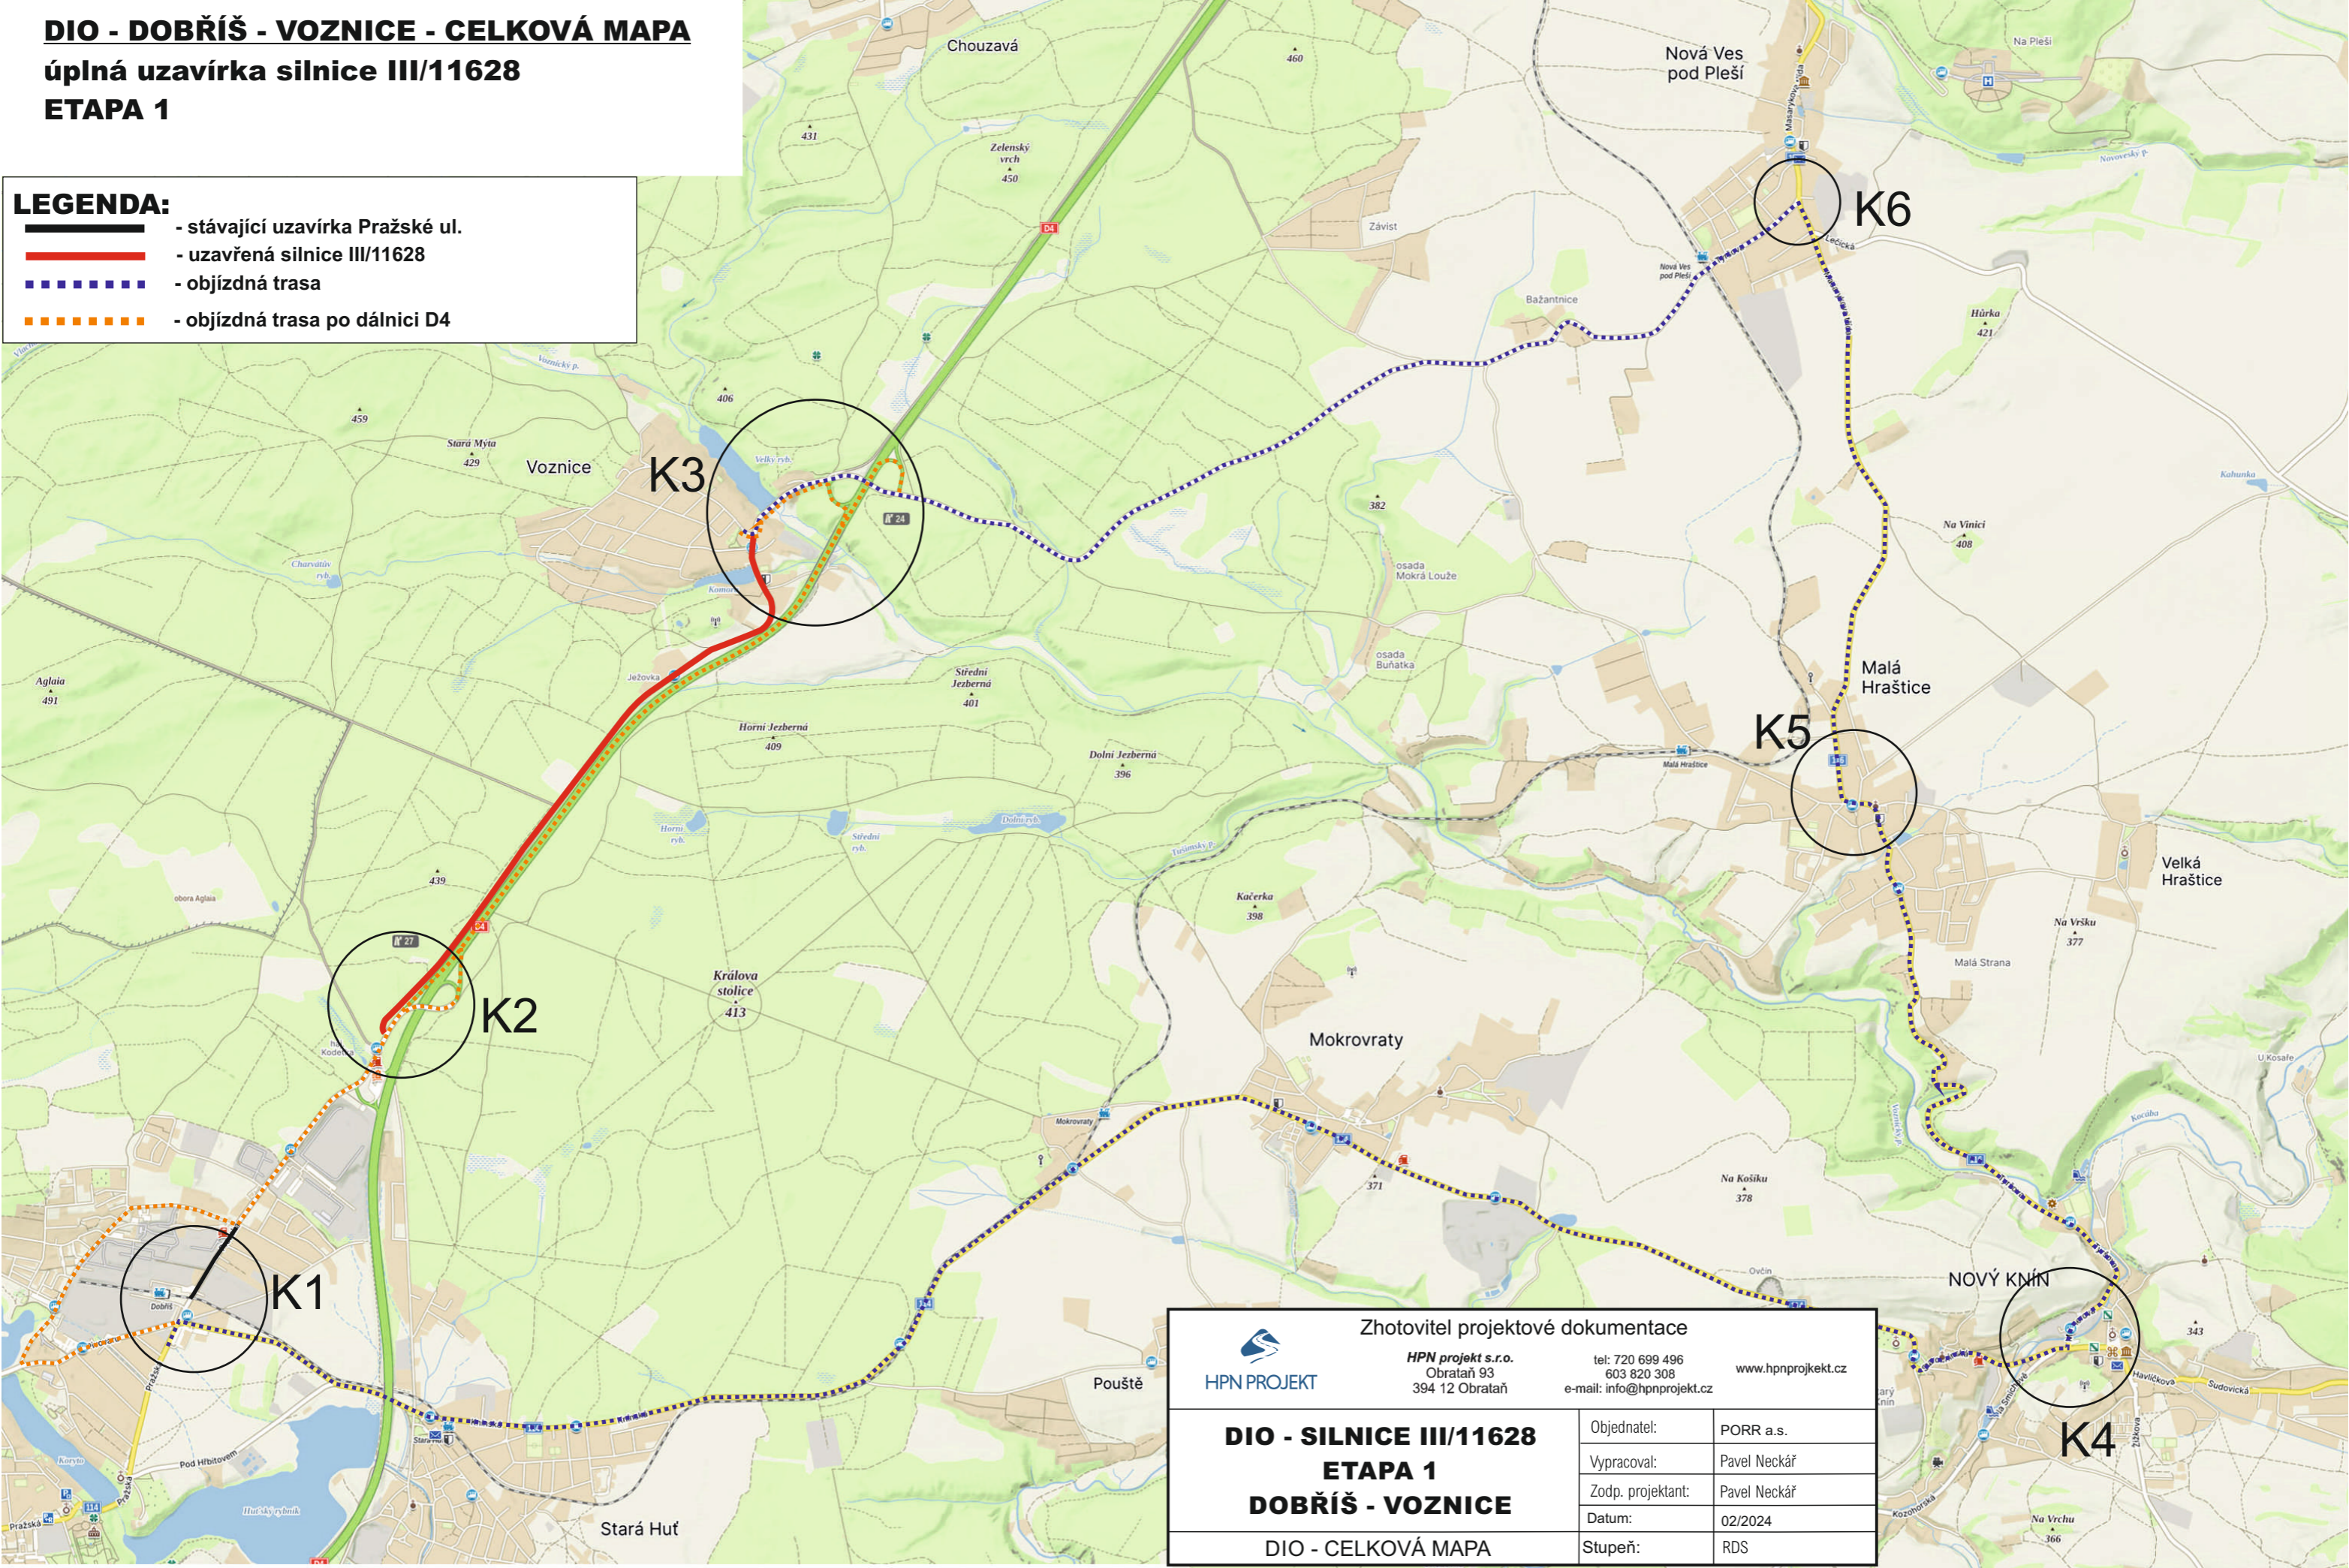DIO - DOBŘÍŠ - VOZNICE - K1 DOBŘÍŠ

úplná uzavírka silnice III/11628


ETAPA 1

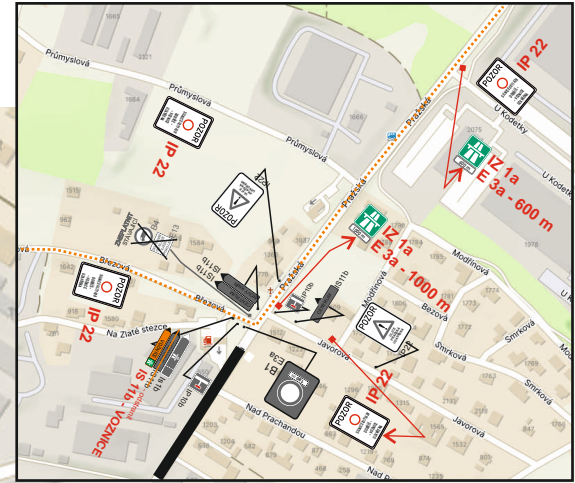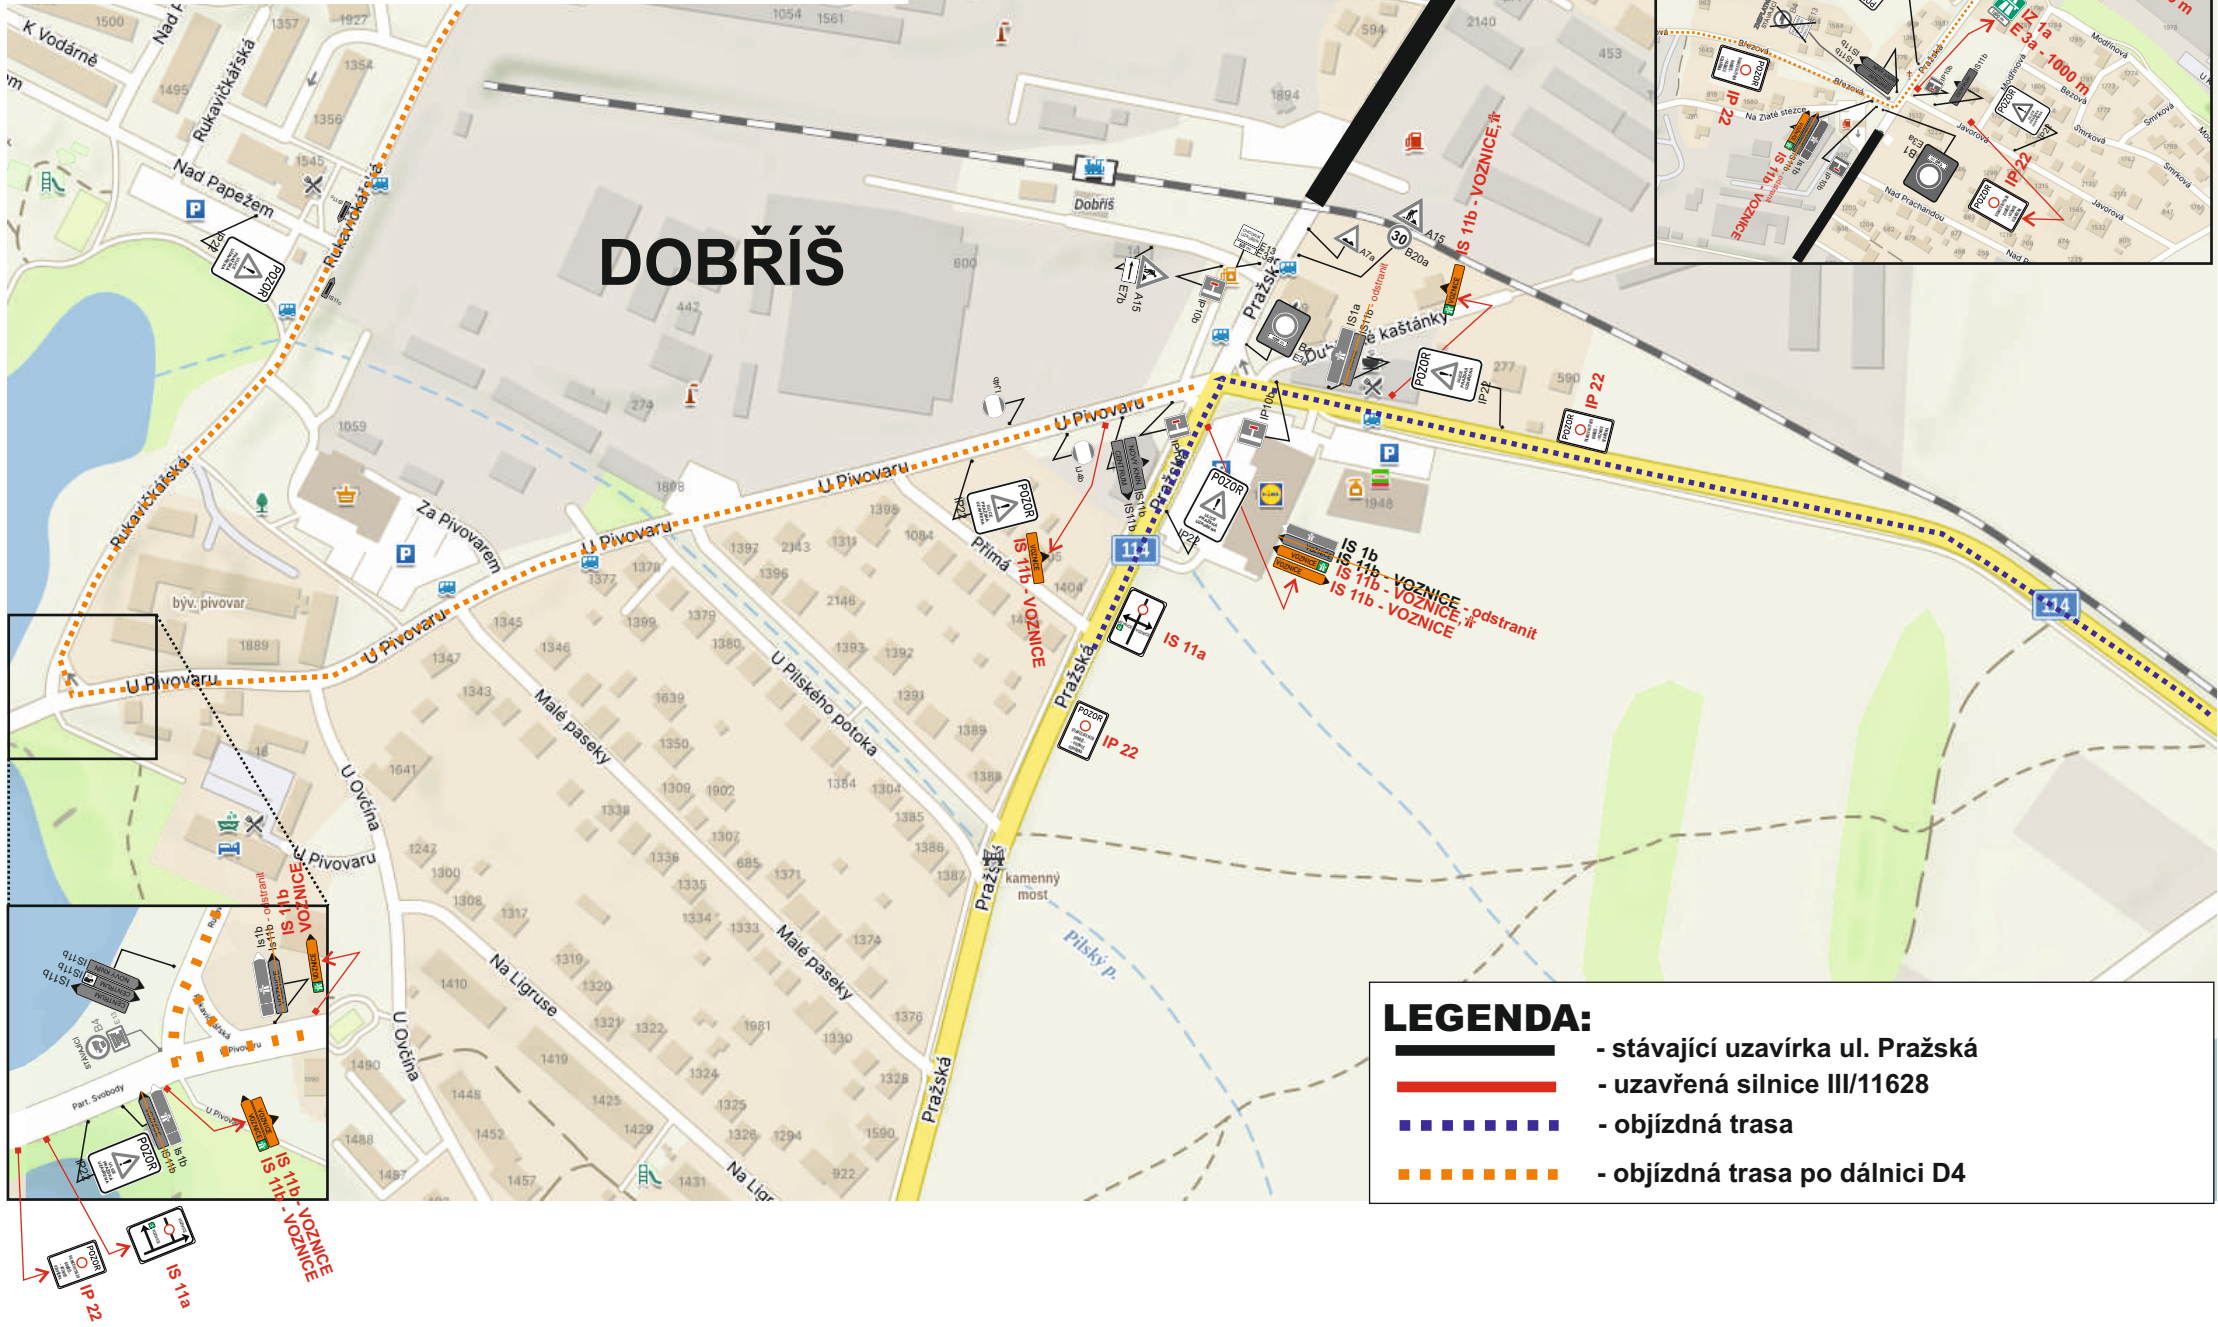

DIO - DOBŘÍŠ - VOZNICE - K2 DOBŘÍŠ

úplná uzavírka silnice III/11628

ETAPA 1

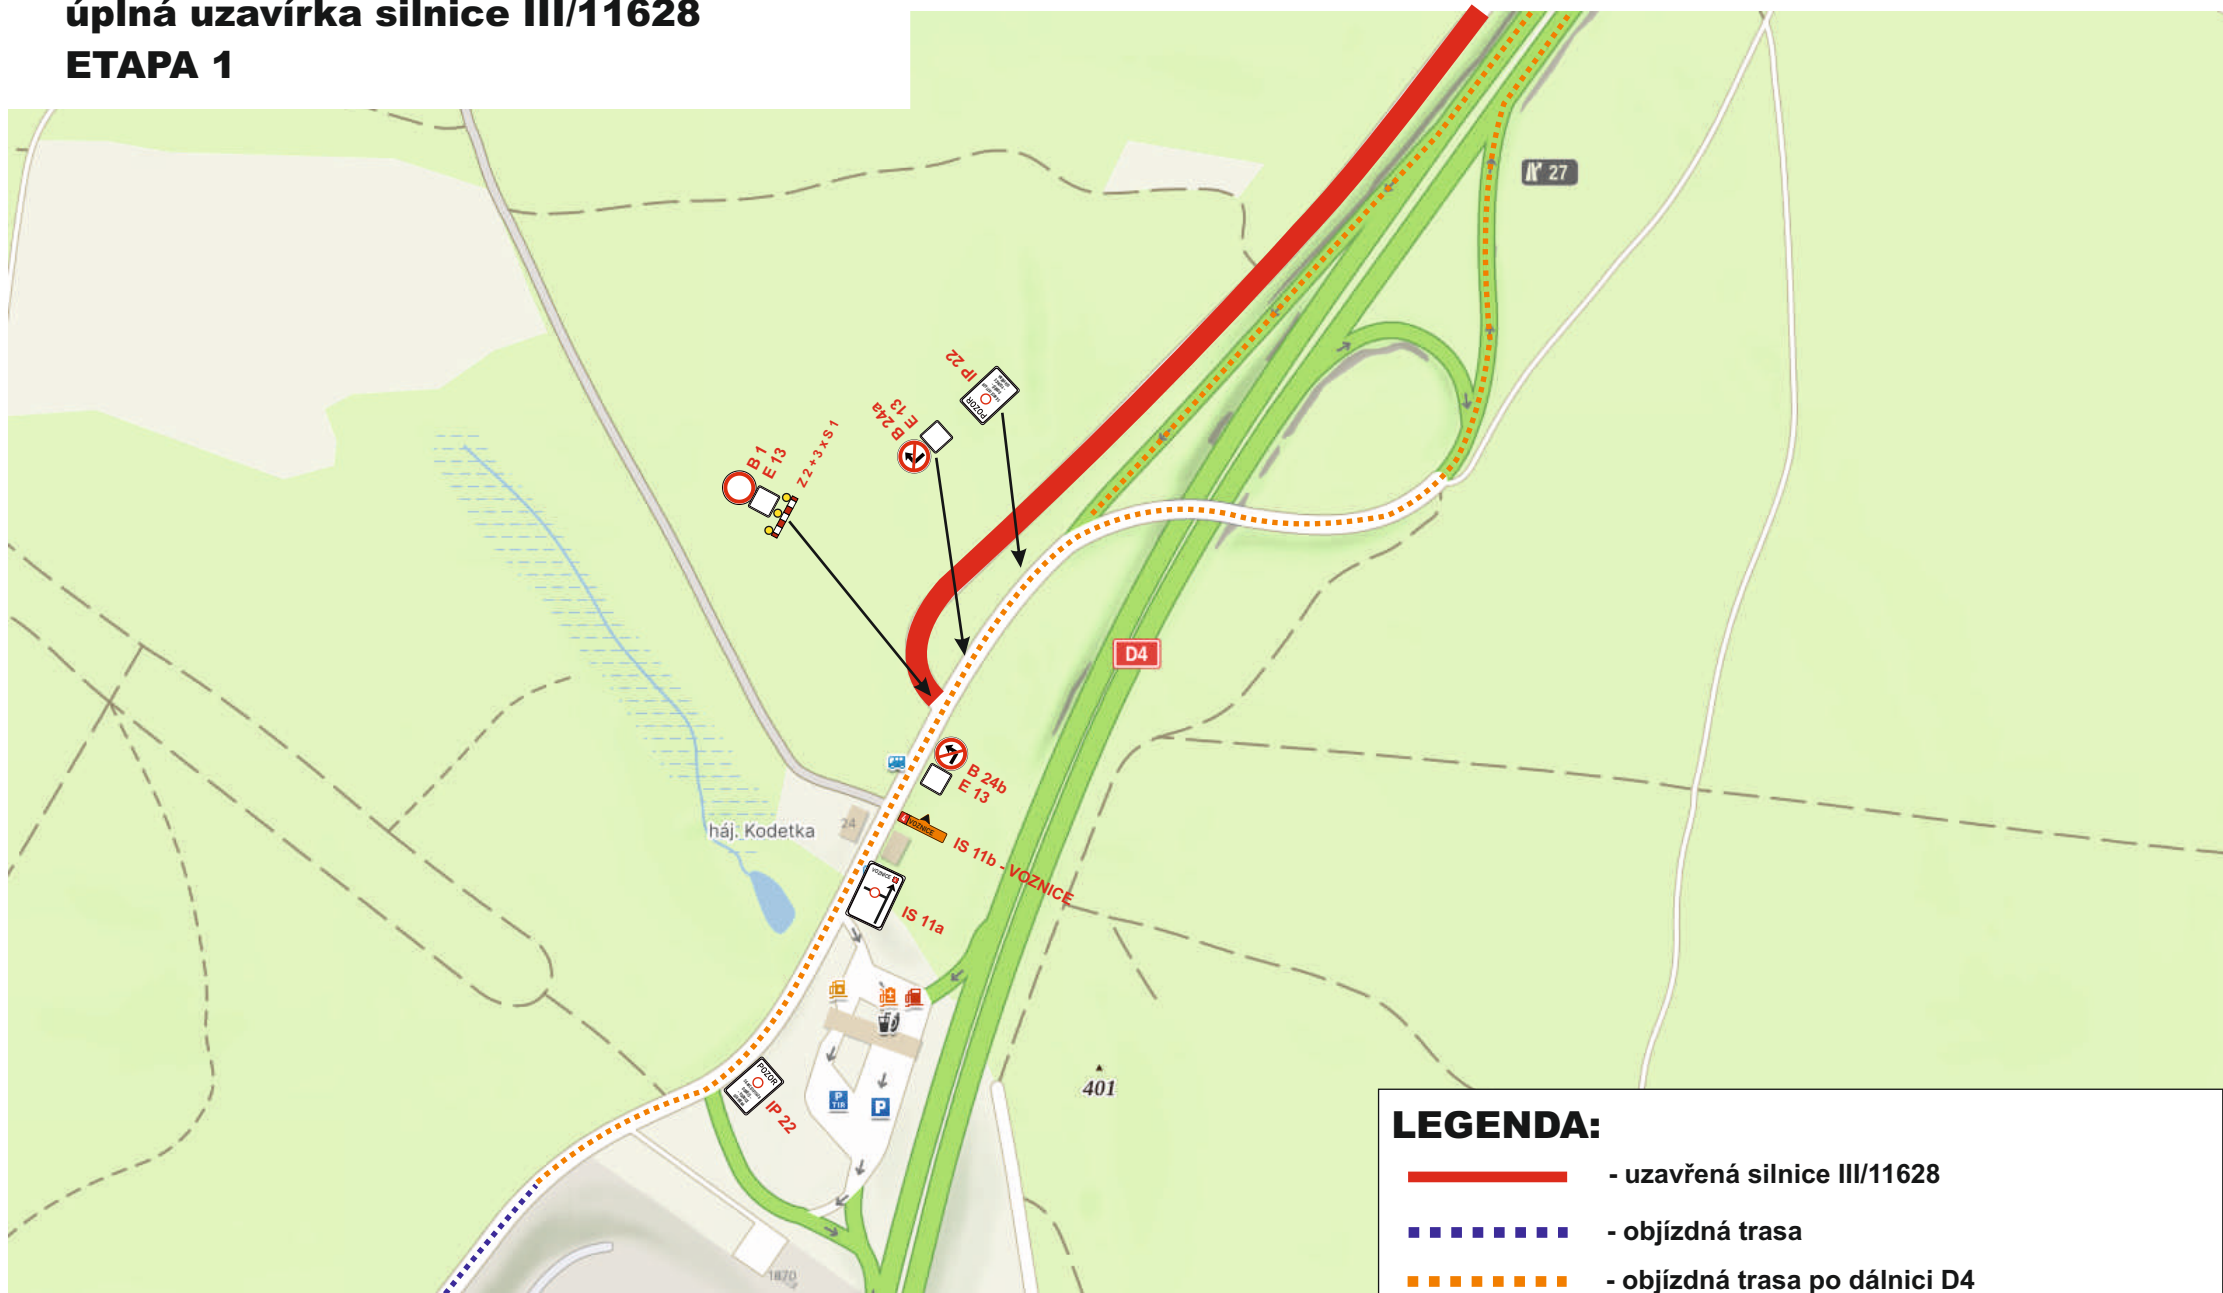

LEGENDA:

- - uzavřená silnice III/11628
- — — — —** - objízdná trasa
- — — — —** - objízdná trasa po dálnici D4

DIO - DOBŘÍŠ - VOZNICE - K3 VOZNICE

úplná uzavírka silnice III/11628


ETAPA 1



DIO - DOBŘÍŠ - VOZNICE - K4 NOVÝ KNÍN

úplná uzavírka silnice III/11628


ETAPA 1

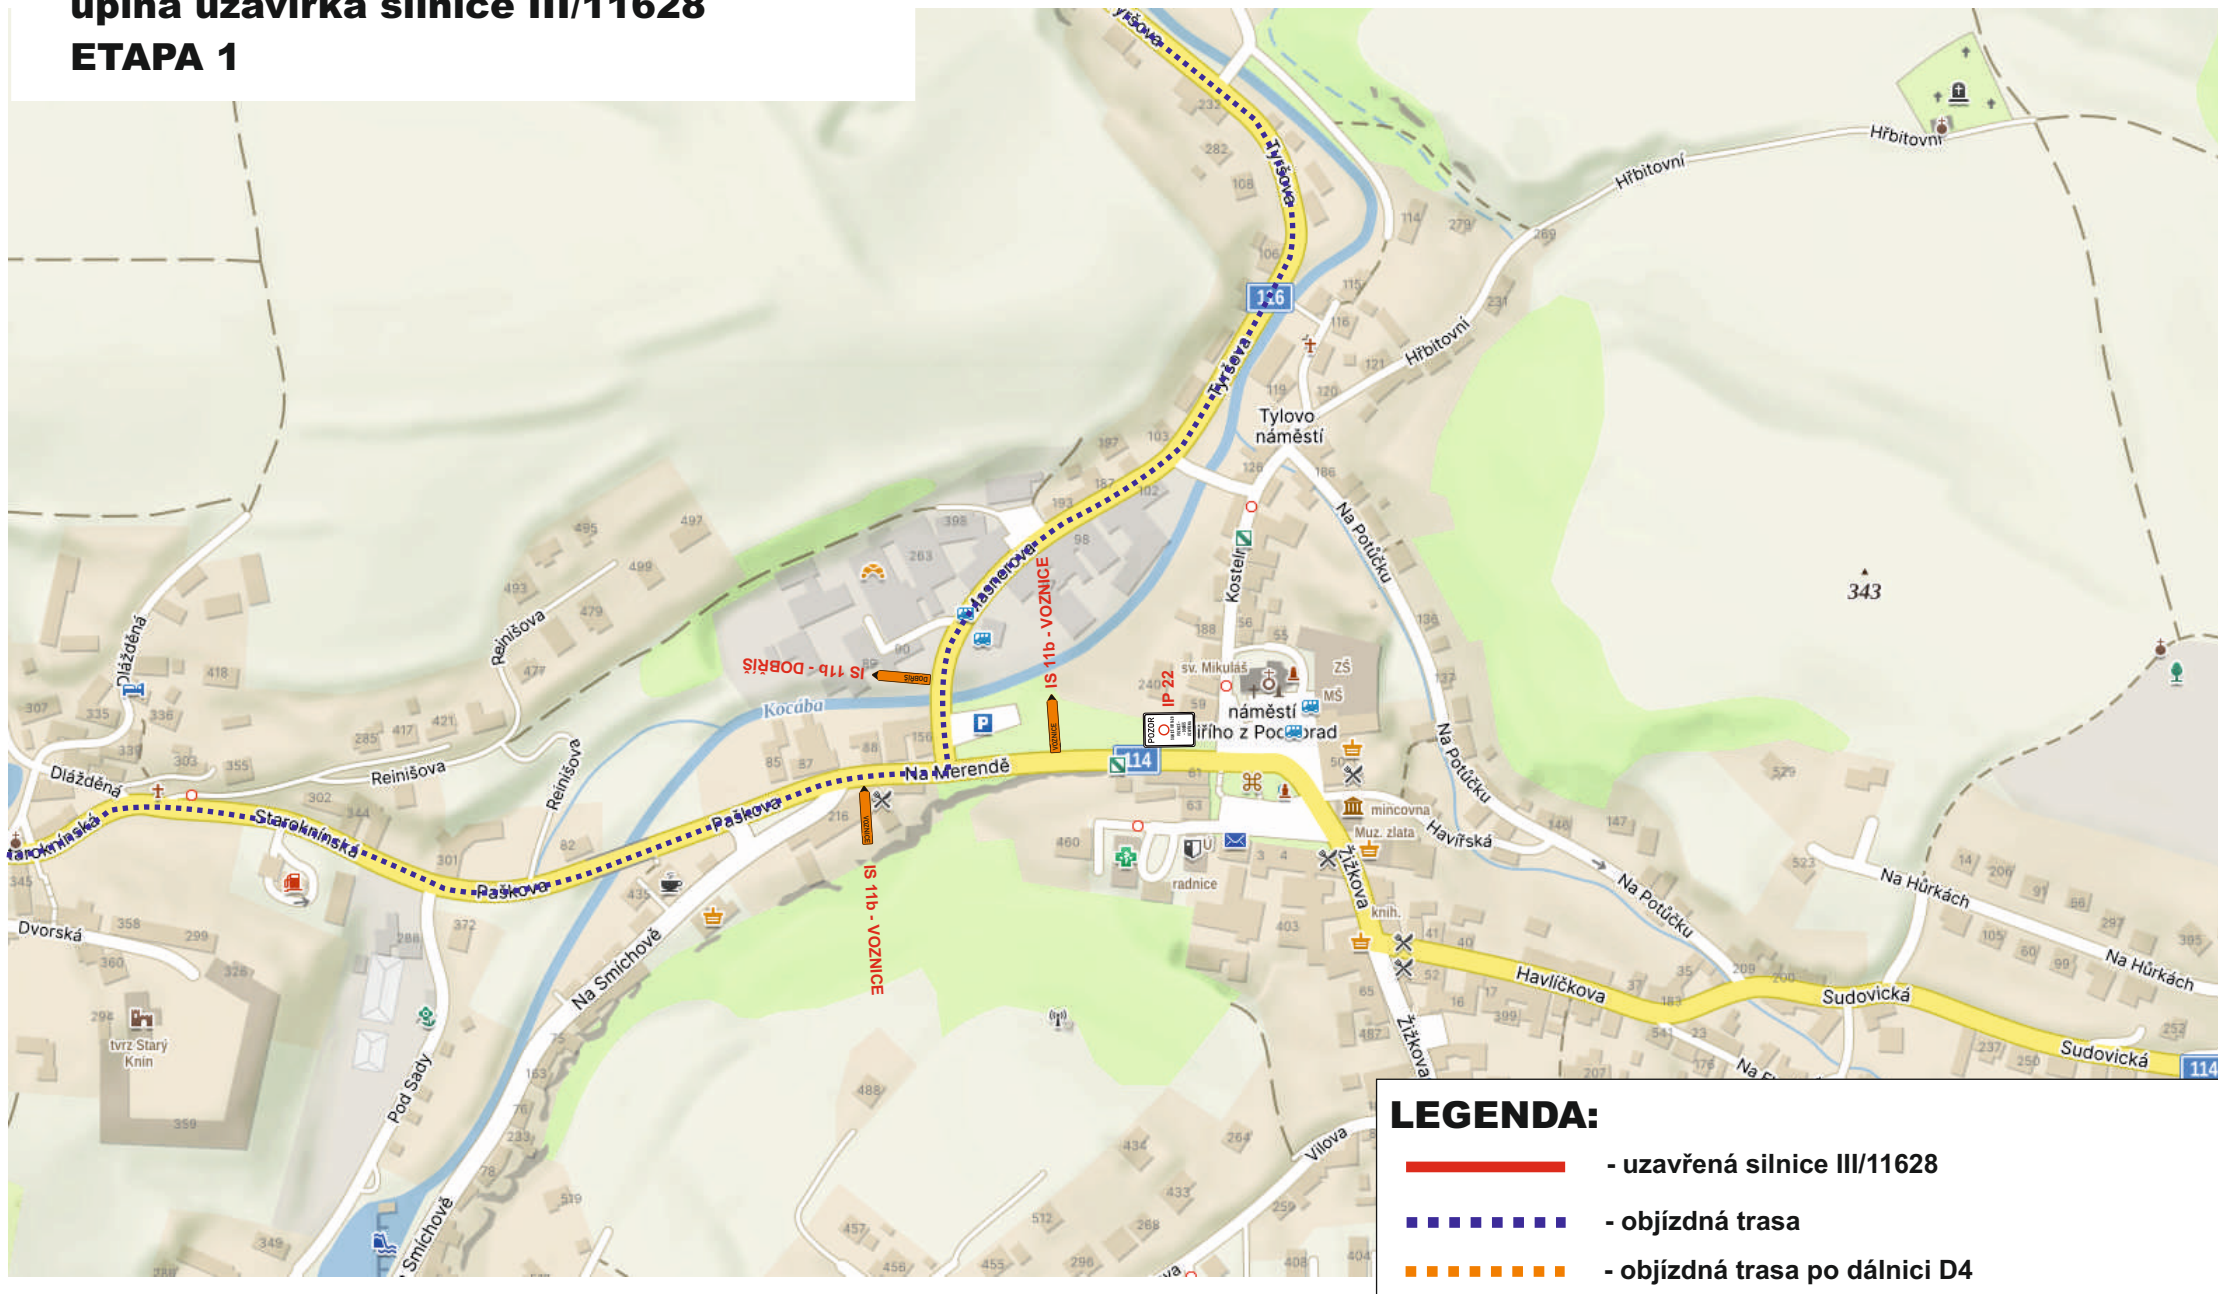

DIO - DOBŘÍŠ - VOZNICE - K5 MALÁ HRAŠTICE

úplná uzavírka silnice III/11628

ETAPA 1

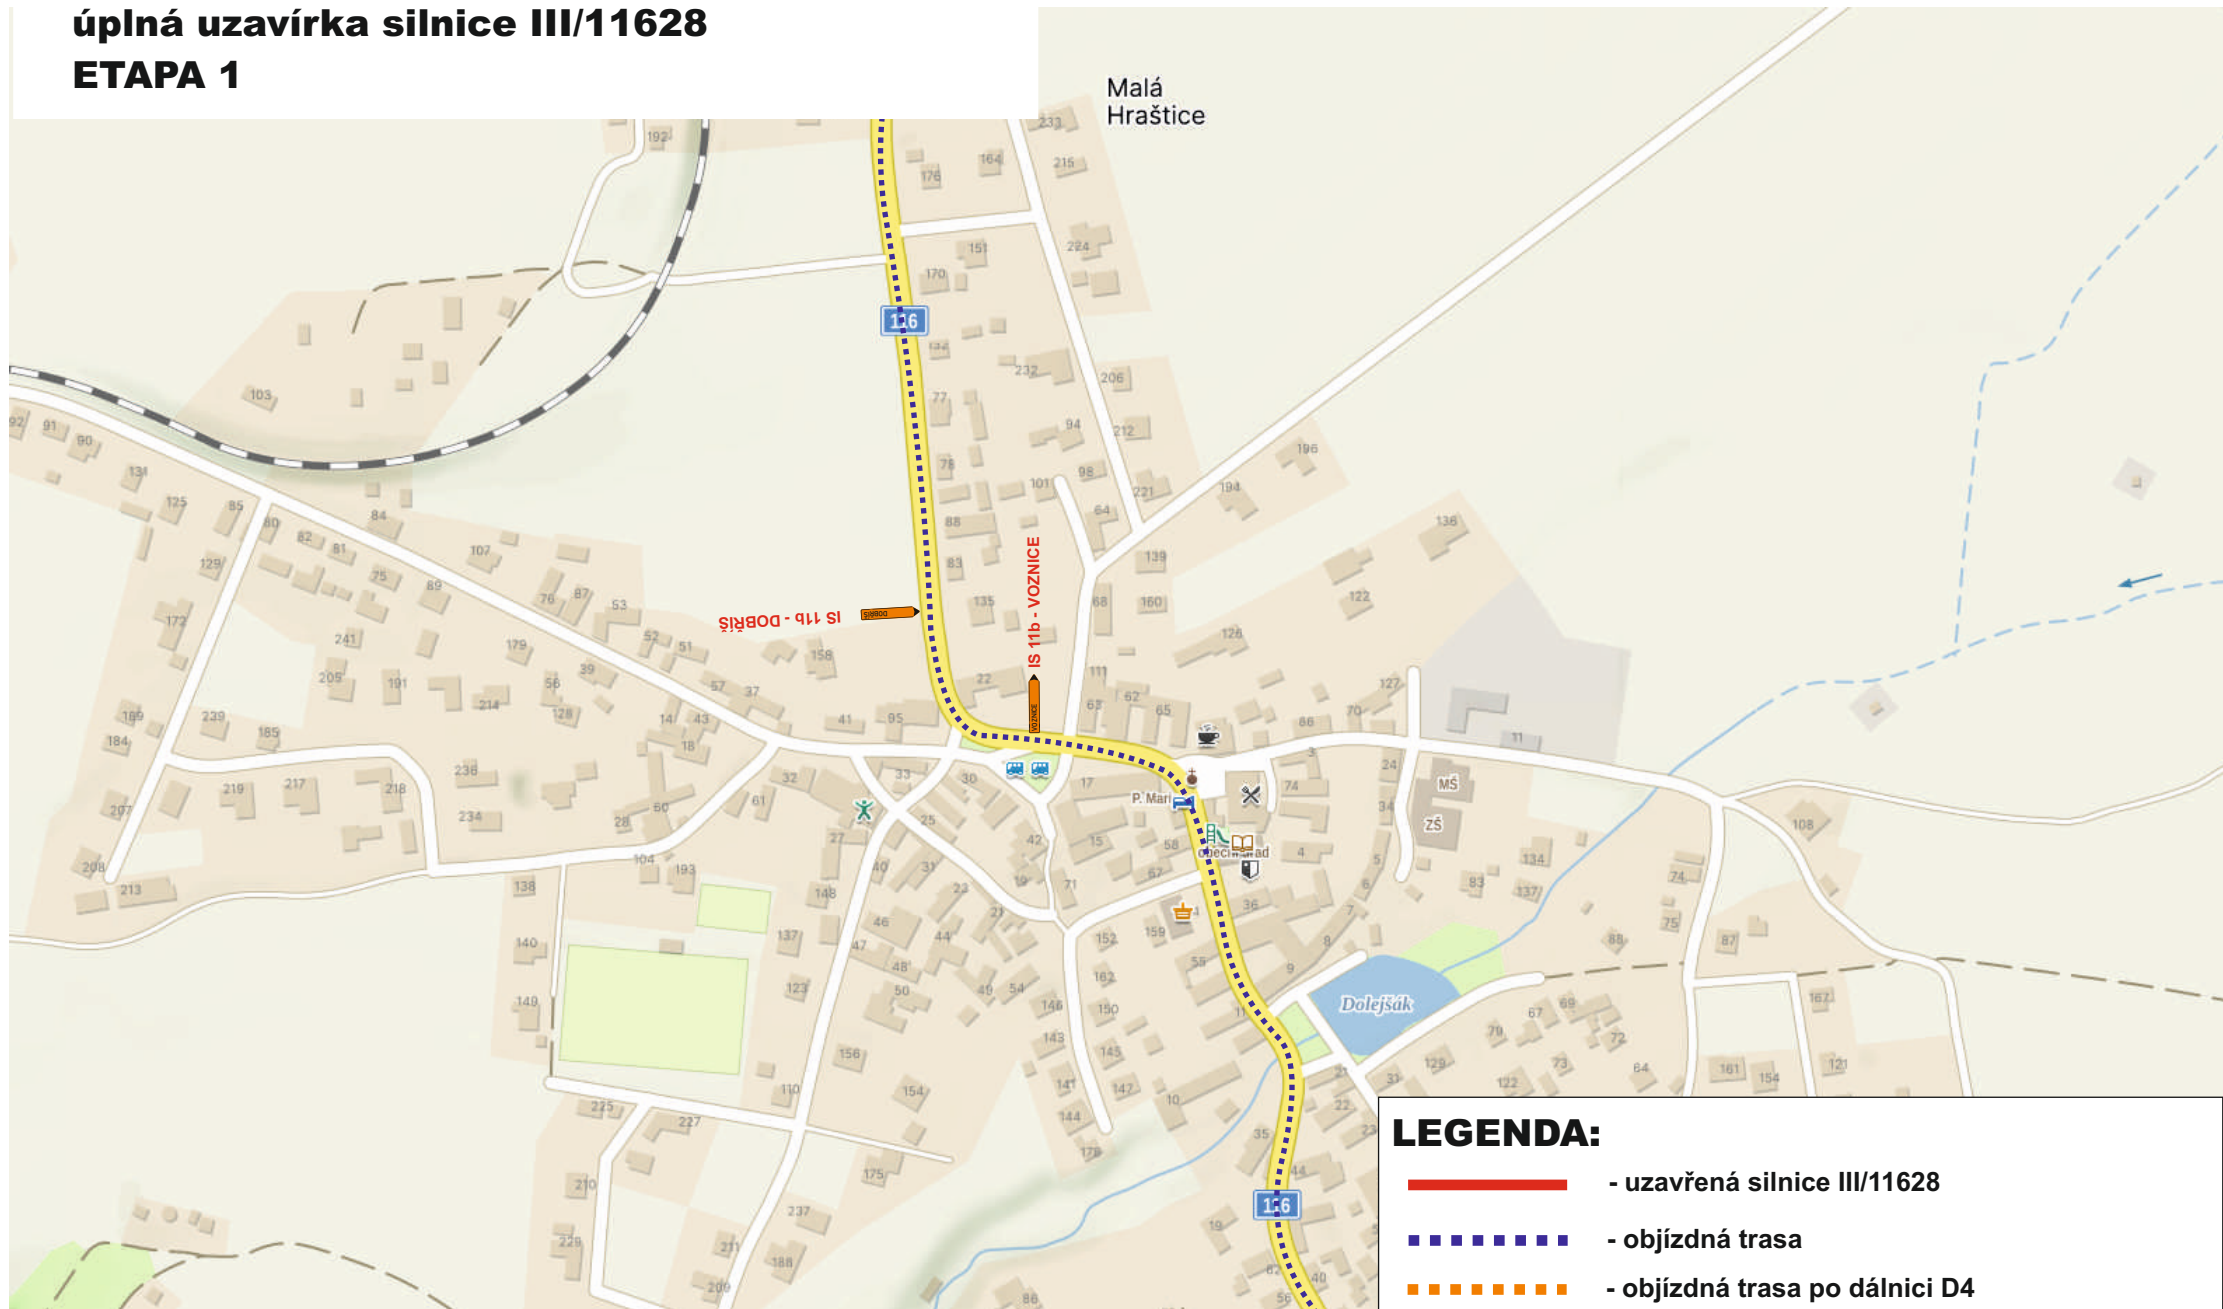

DIO - DOBŘÍŠ - VOZNICE - K6 NOVÁ VES POD PLEŠÍ

úplná uzavírka silnice III/11628

ETAPA 1

