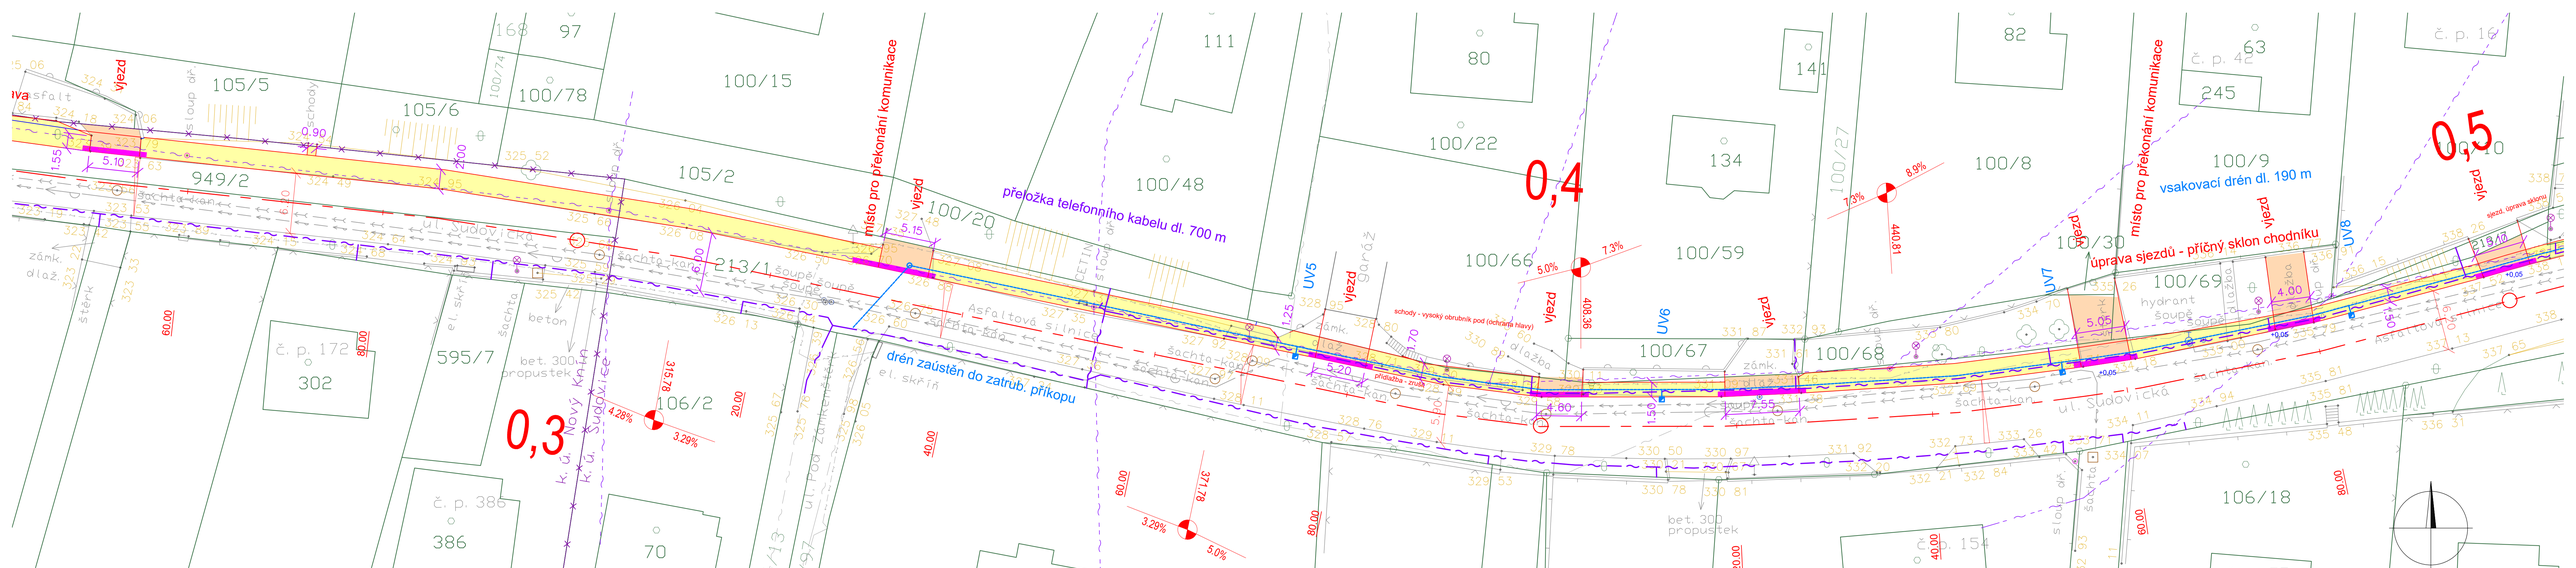

KLAD LISTŮ

PLOCHY

- Dlážděné chodníky
- Dlážděné vjezdy
- Hmatové prvky - dlažba červená, s výstupky

INŽENÝRSKÉ SÍTĚ

- Kabely VO
- Sdělovací kabely (samostatná investice)
- Sdělovací nadzemní vedení
- Vodovod
- Kanalizace
- Kabel NN

Značky

- Vpust, vsakovací drén

INVESTOR	Město Nový Knín	Projekce dopravních staveb	
MÍSTO STAVBY	k. ú. Nový Knín, k. ú. Sudovice	Ing. Jan Dudík, Vídov 115	
NÁZEV STAVBY	Chodník v Sudovické ulici (II/114)	FORMÁT	5xA4
		DATUM	LEDEN 2021
		STUPEŇ PD	DSP/ZDS
		MĚŘÍTKO	1:250
VÝKRES	SITUACE km 0,024-0,500	ČÍS. KOPIE	ČÍS. VÝKRESU D 2.2