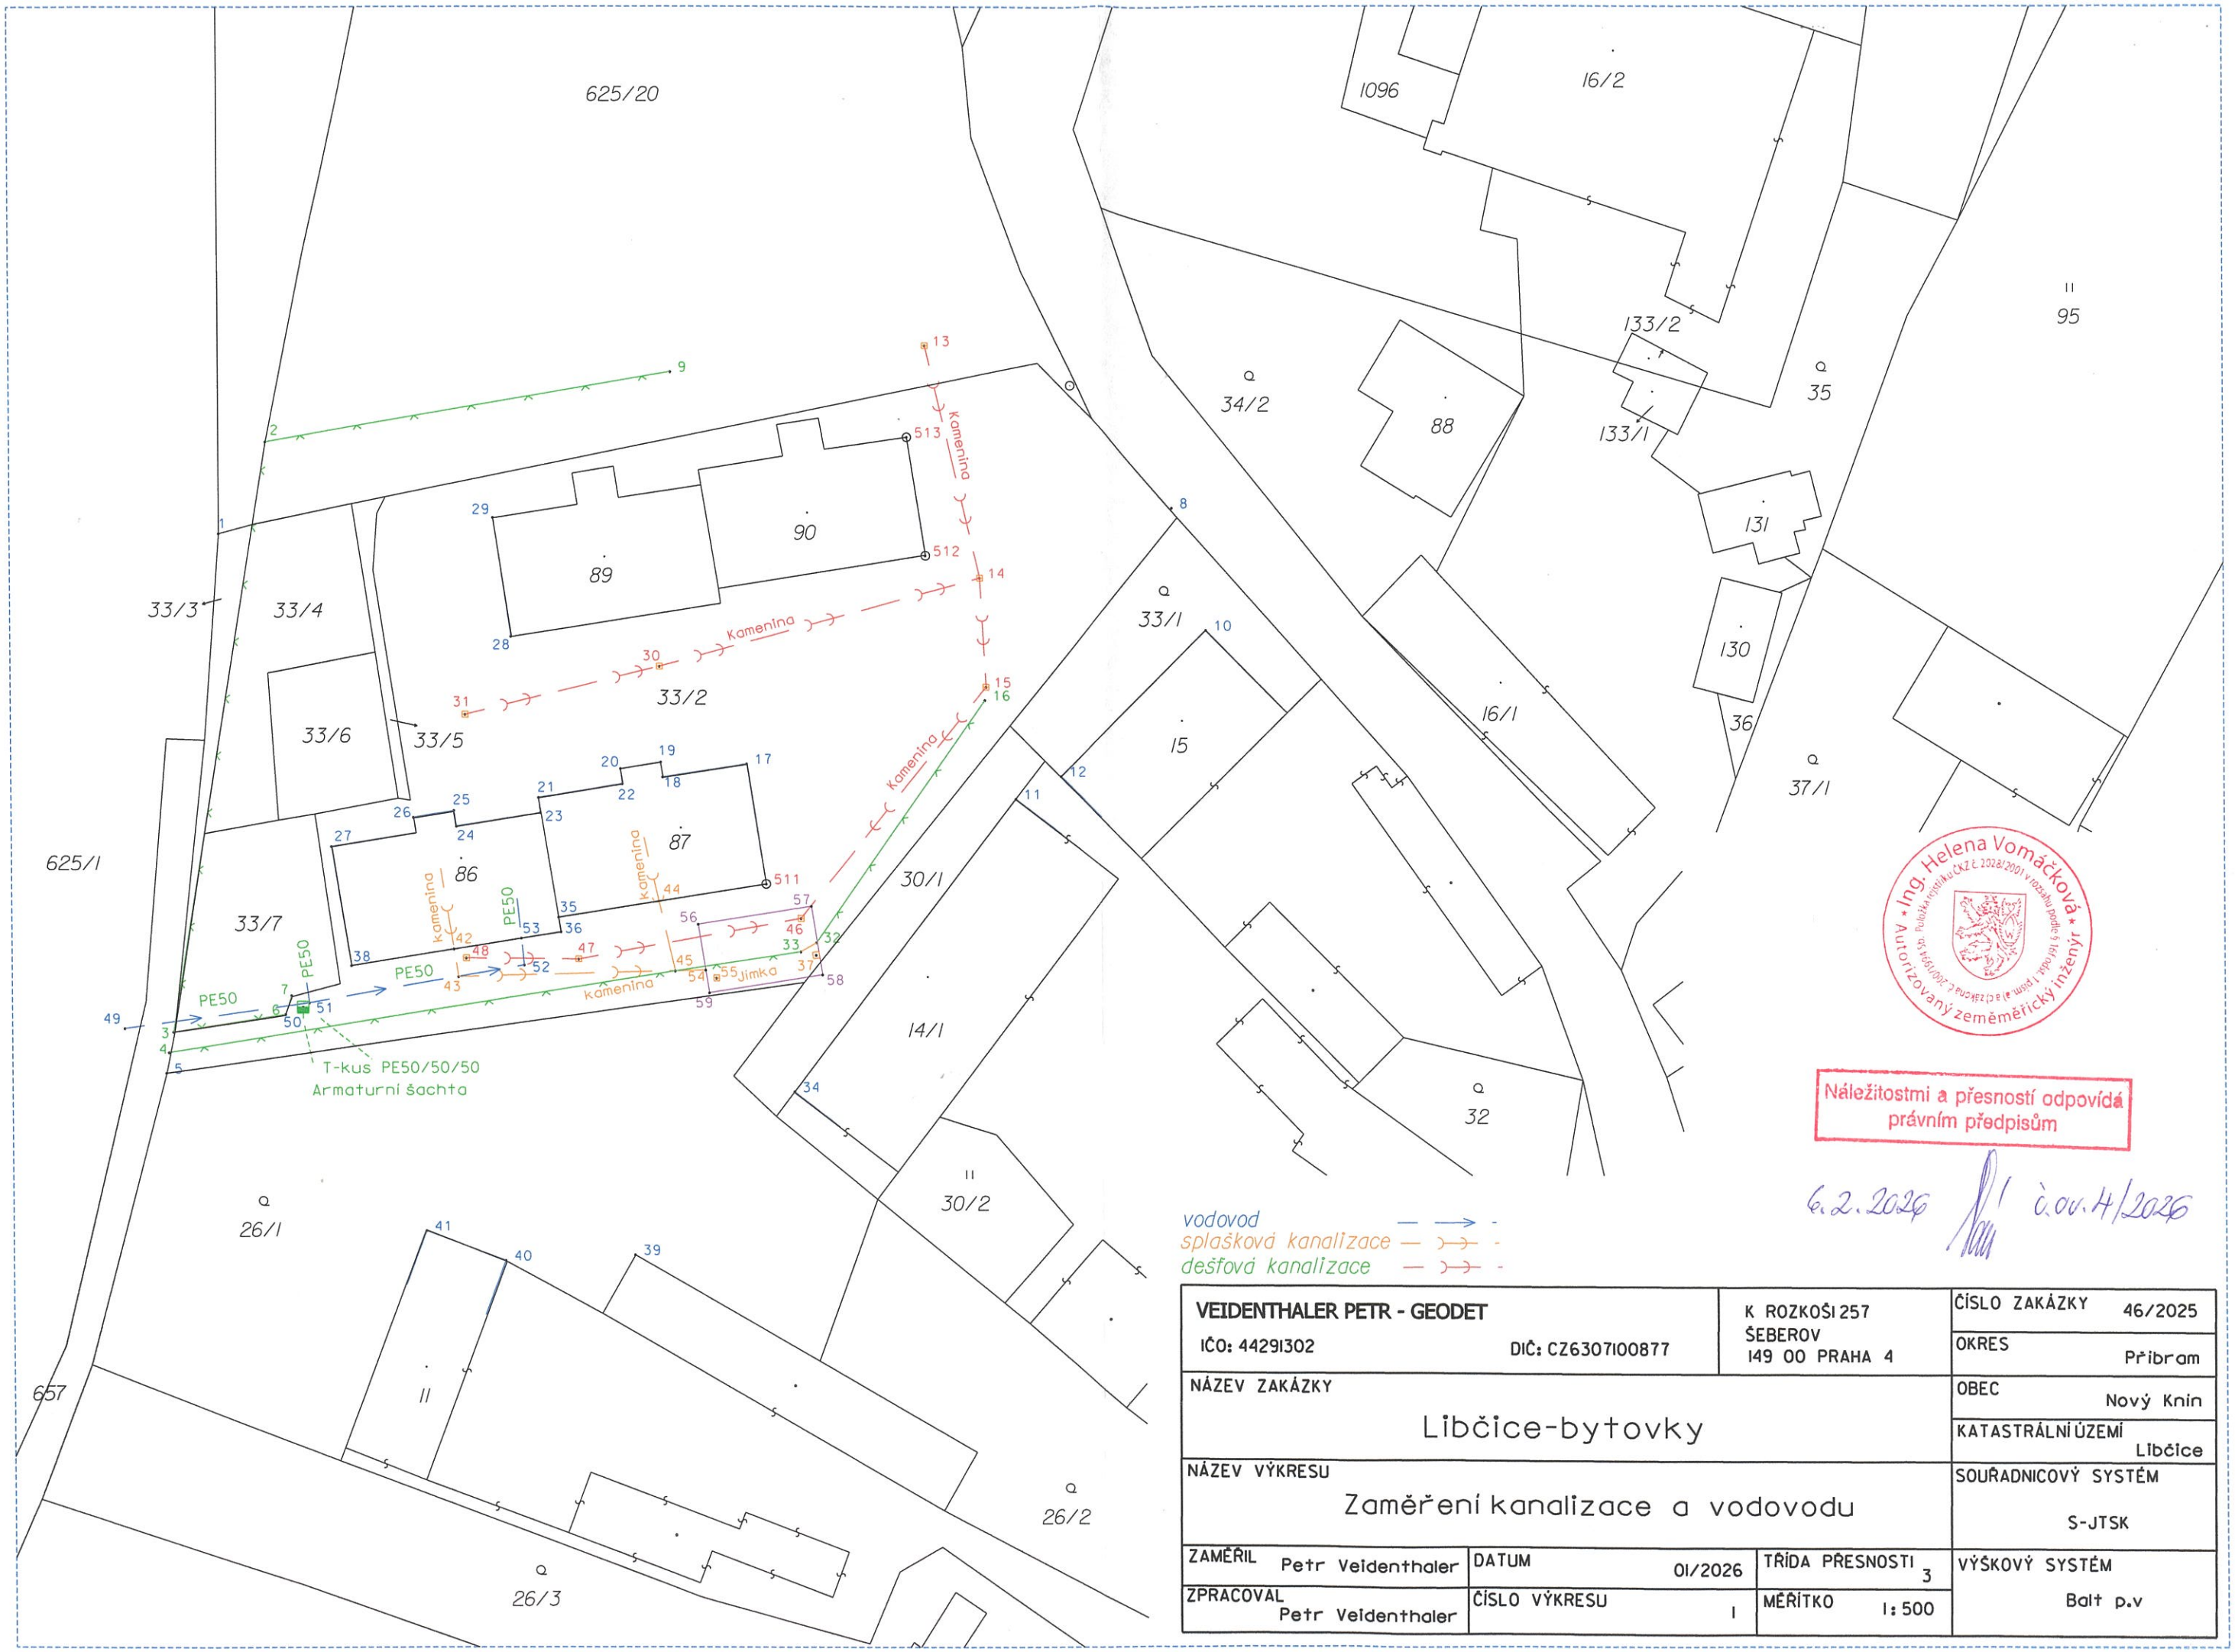

vodovod
splašková kanalizace
dešťová kanalizace

Ing. Helena Vomáčková
Autorizovaný zeměměřický inženýr
Autorizace č. 2028/2001 v rozsahu podle § 16 odst. 1 písm. a) zákona č. 200/1994 Sb.

Náležitostmi a přesností odpovídá právním předpisům

6.2.2026 č.ov. 4/2026

VEIDENTHALER PETR - GEODET IČO: 44291302 DIČ: CZ6307100877	K ROZKOŠI 257 ŠEBEROV 149 00 PRAHA 4		ČÍSLO ZAKÁZKY 46/2025
			OKRES Příbram
NÁZEV ZAKÁZKY Libčice-bytovky			OBEC Nový Knin
			KATASTRÁLNÍ ÚZEMÍ Libčice
NÁZEV VÝKRESU Zaměření kanalizace a vodovodu			SOUŘADNICOVÝ SYSTÉM S-JTSK
ZAMĚŘIL Petr Veidenthaler	DATUM 01/2026	TŘÍDA PŘESNOSTI 3	VÝŠKOVÝ SYSTÉM Balt p.v
ZPRACOVAL Petr Veidenthaler	ČÍSLO VÝKRESU 1	MĚŘÍTKO 1:500	