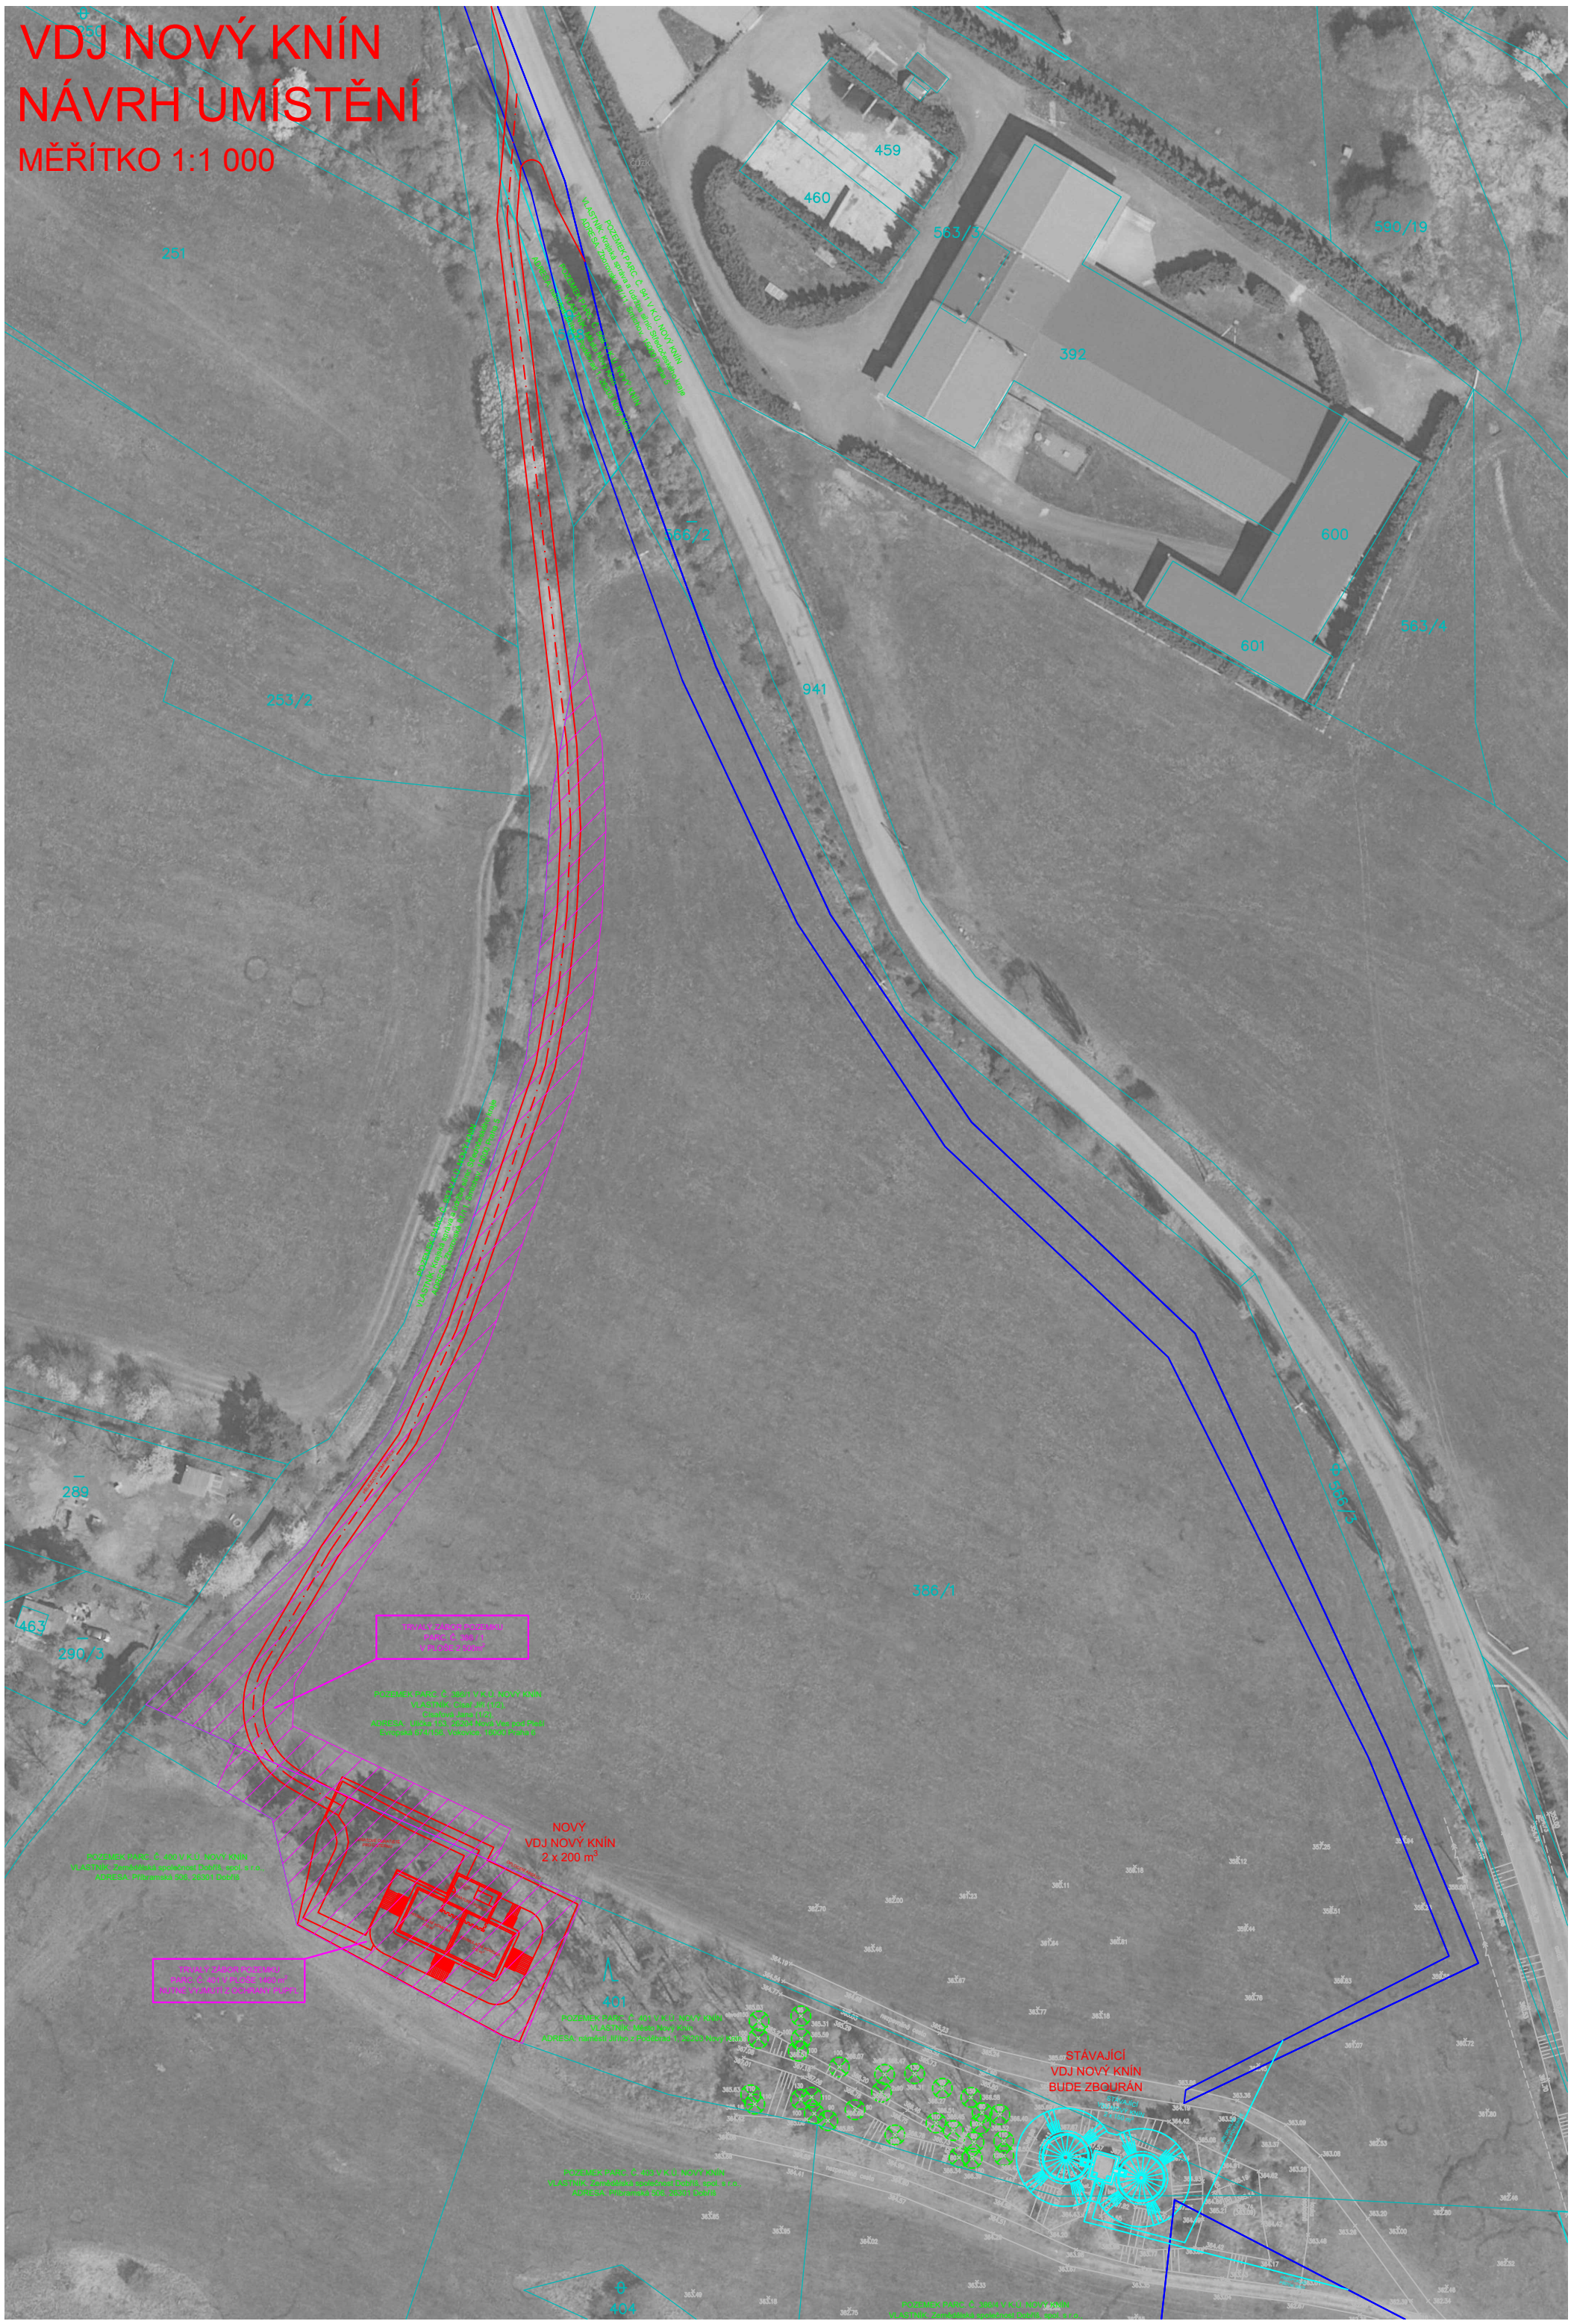VDJ NOVÝ KNÍN
NÁVRH UMÍSTĚNÍ
MĚŘÍTKO 1:1 000